


Modo de visibilidad

En la dirección axonométrica


Colores de objetos renderizados

Nudo	Propiedades de visualización
Línea	Propiedades de visualización
Barra	Sección
1	R_M1 400/400
2	R_M1 250/550
3	R_M1 400/400
Conjunto de barras	Propiedades de visualización
Superficie	Espesor
1	Uniforme d : 140.0 mm 1 - Concrete Fc = 4000 psi
Sólido	Material

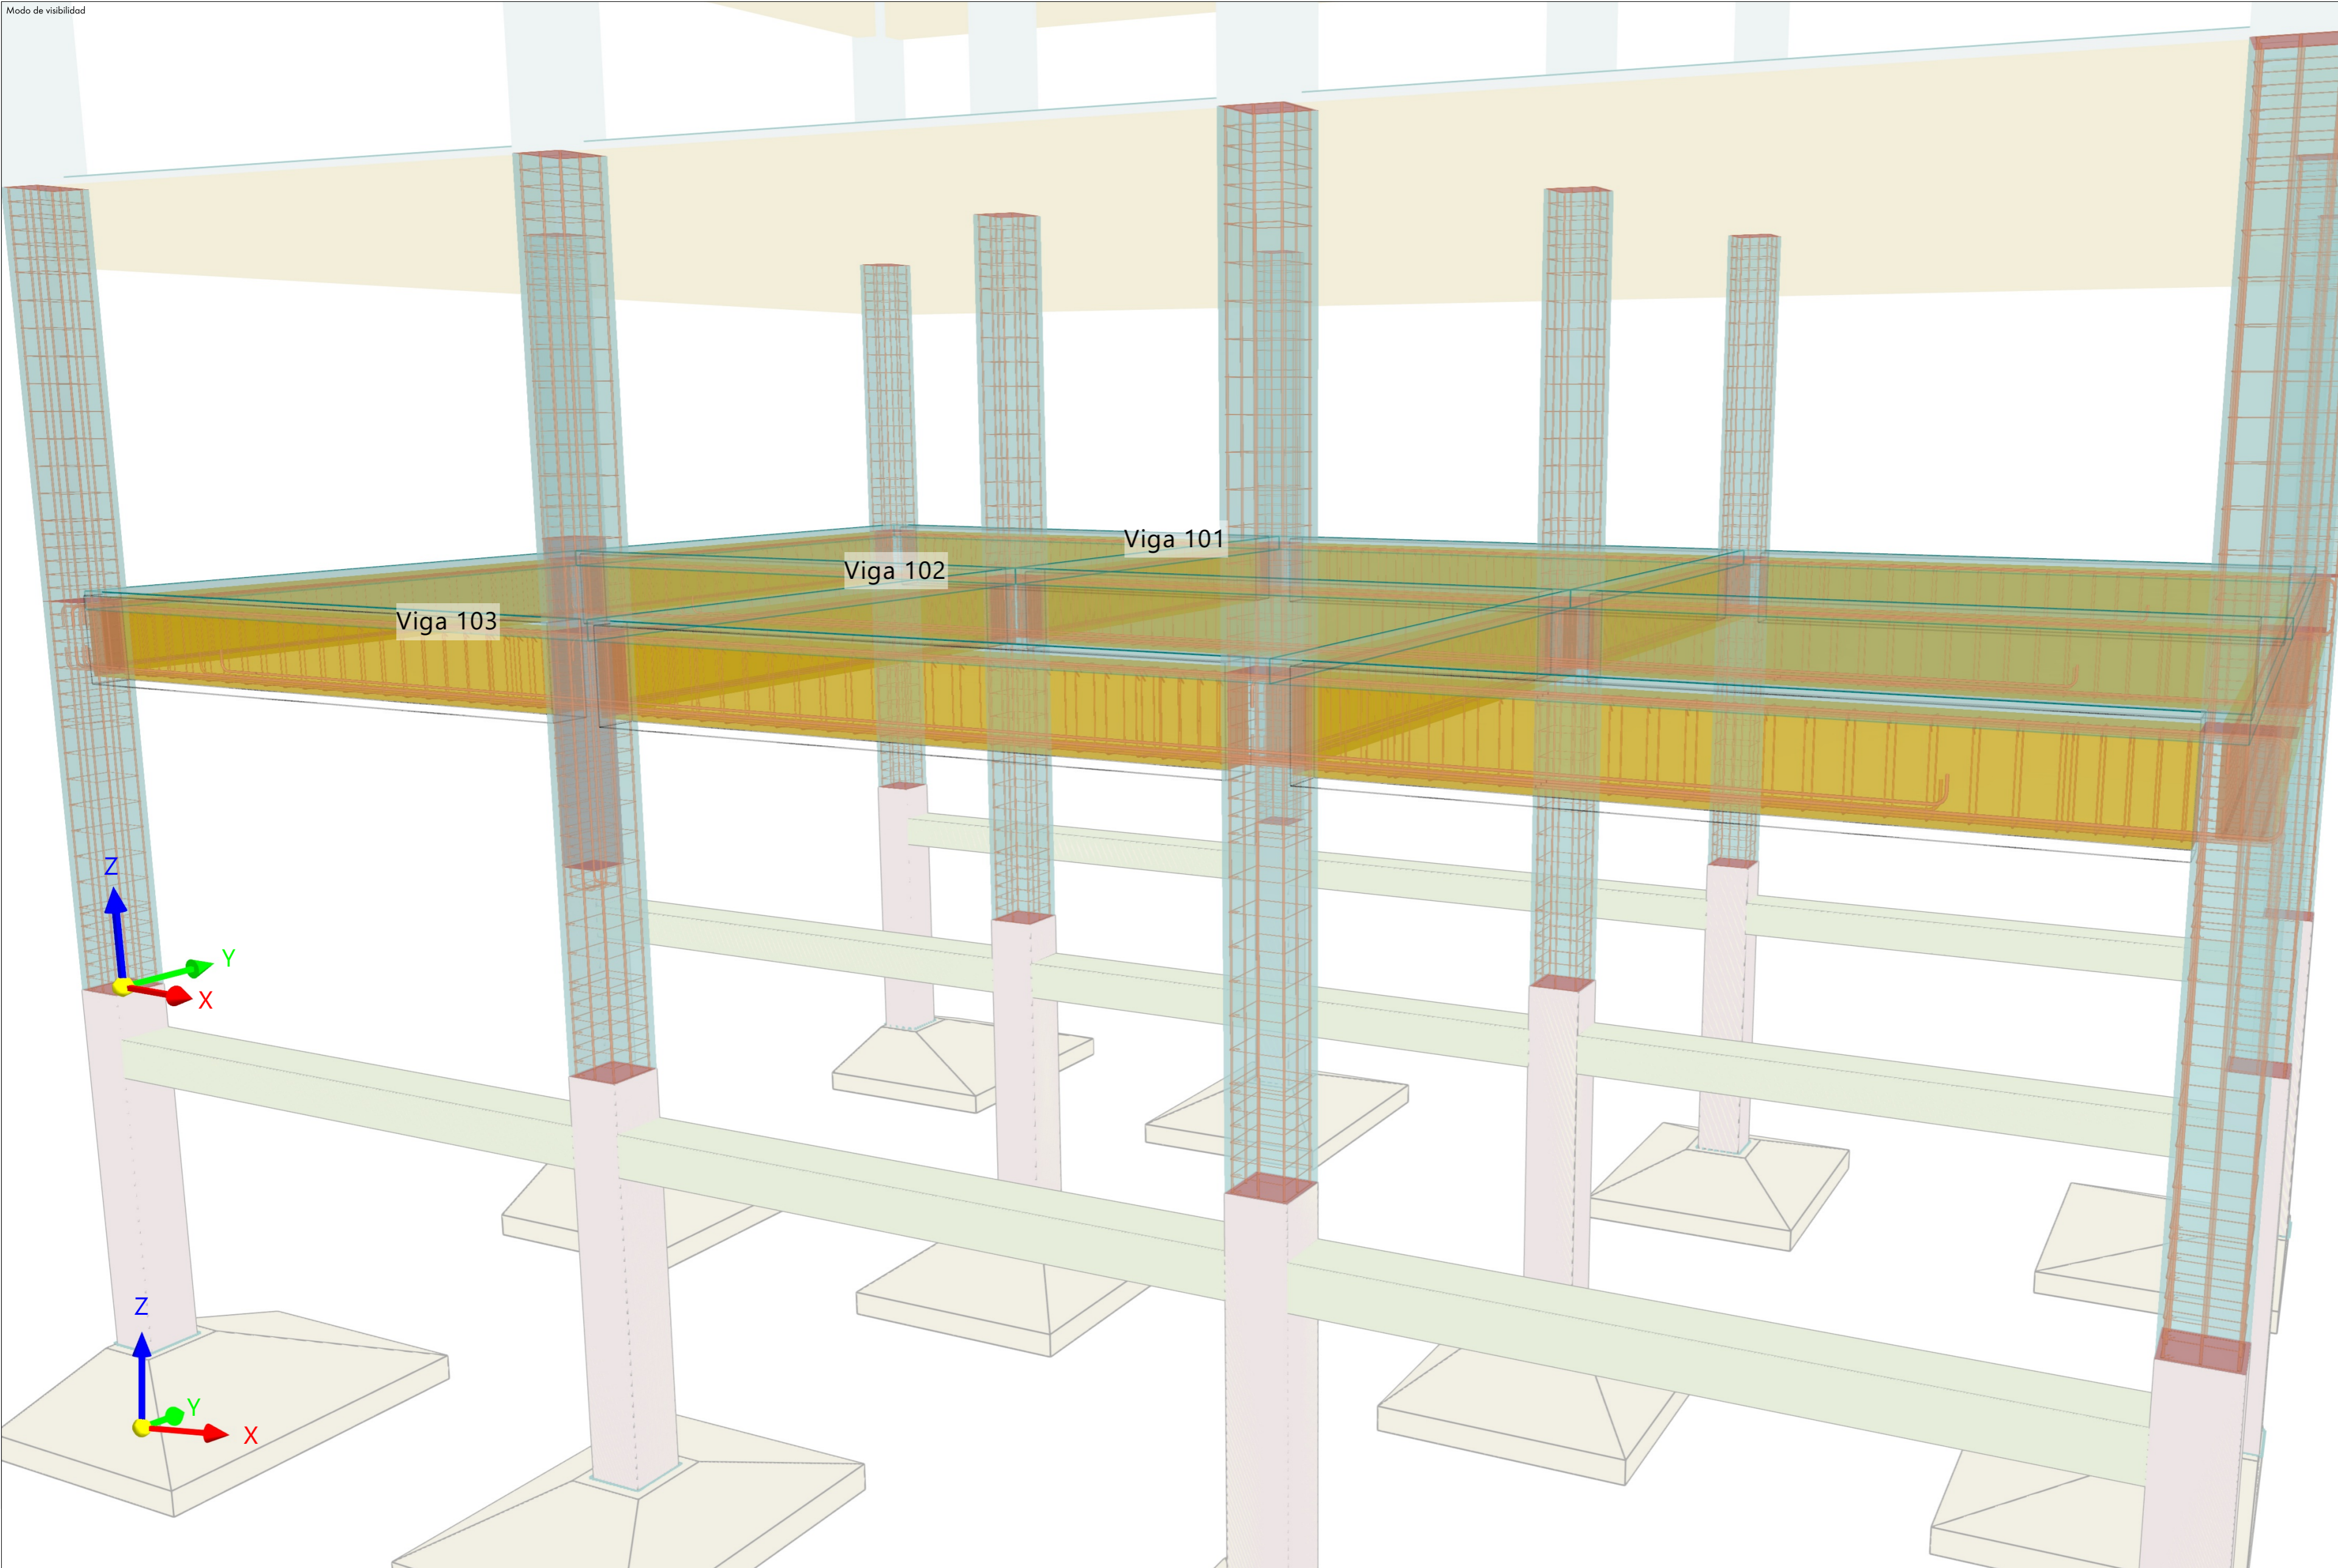


6.000 m
1:300
Acolaciones (m)

Dlubal Software GmbH Am Zellweg 2, 93464 Tiefenbach	Proyecto:	
	Modelo:	3-EdificioZapatas_Kxy_Libre_Kz_CONSTANTE_ResElastoPlas3
	Comentario:	
	Fecha:	21.1.2023
	Página:	1
	Hoja:	1

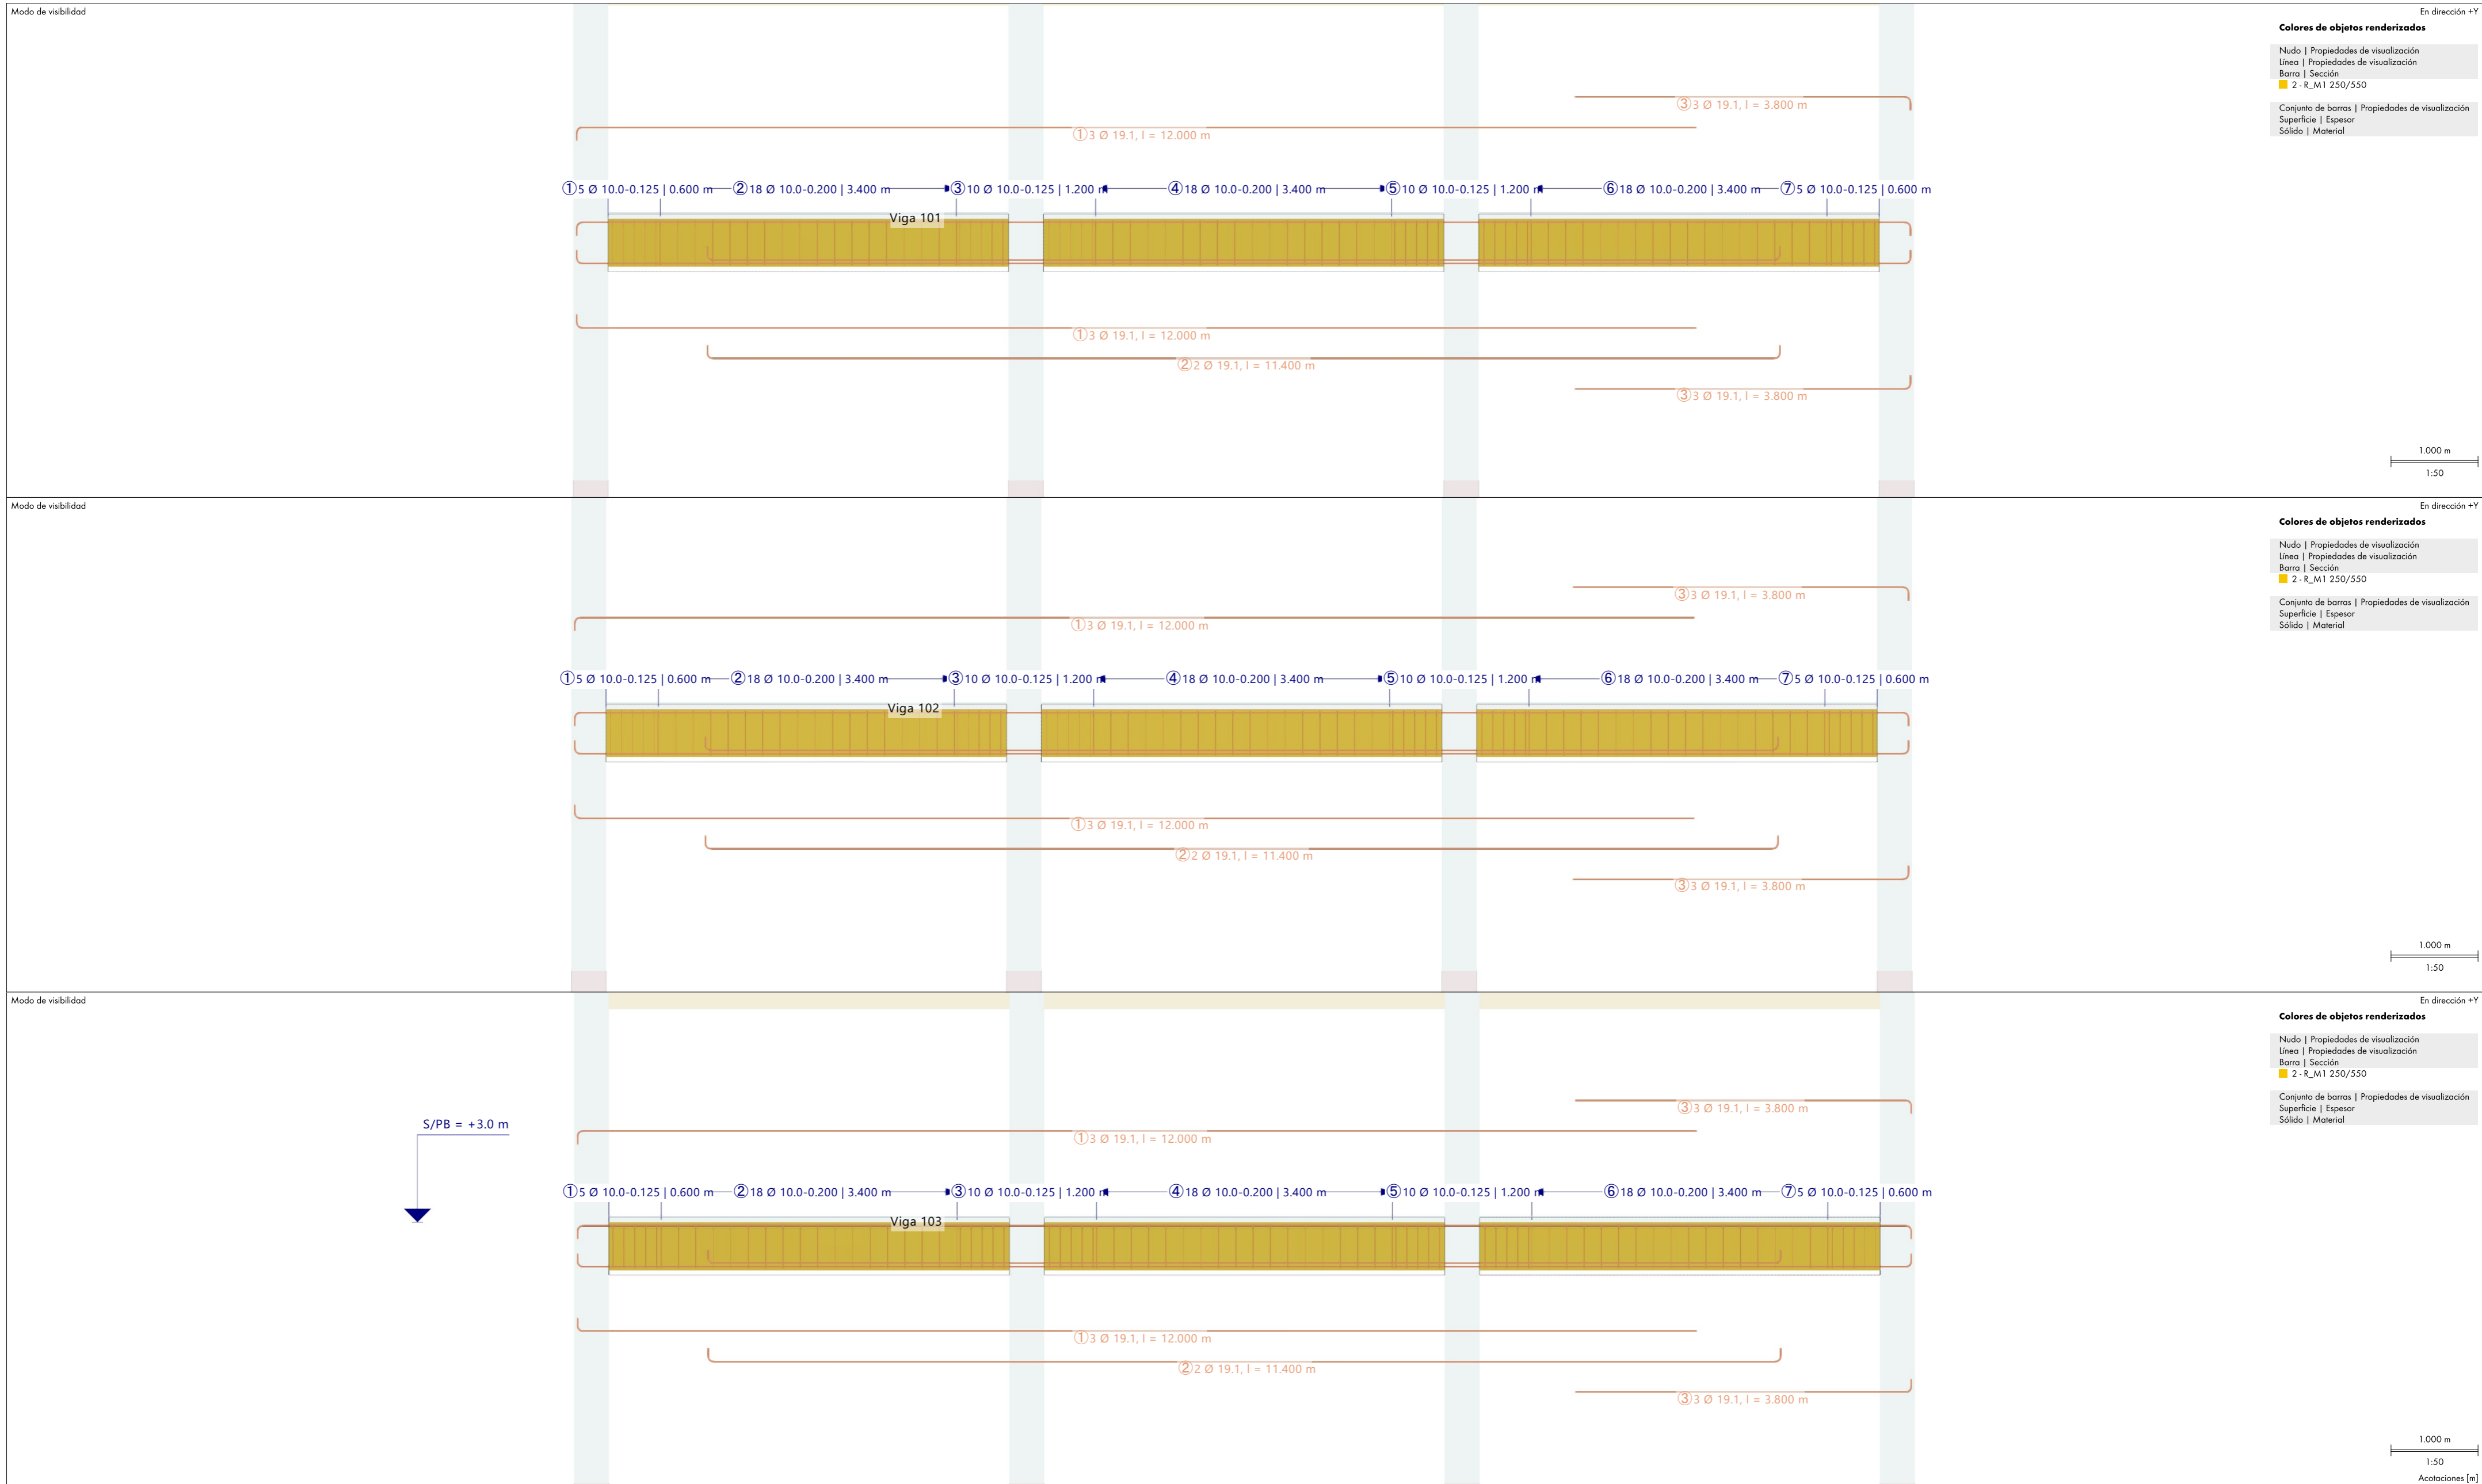

Dlubal Software GmbH Am Zellweg 2 93464 Tiefenbach	Proyecto:	
	Modelo:	3-Edificio Zapatas_Kxy_Libre_Kz_CONSTANTE_ResElastoPlas3
Comentario:		Fecha: 21.1.2023 Página: 1 Hoja: 1

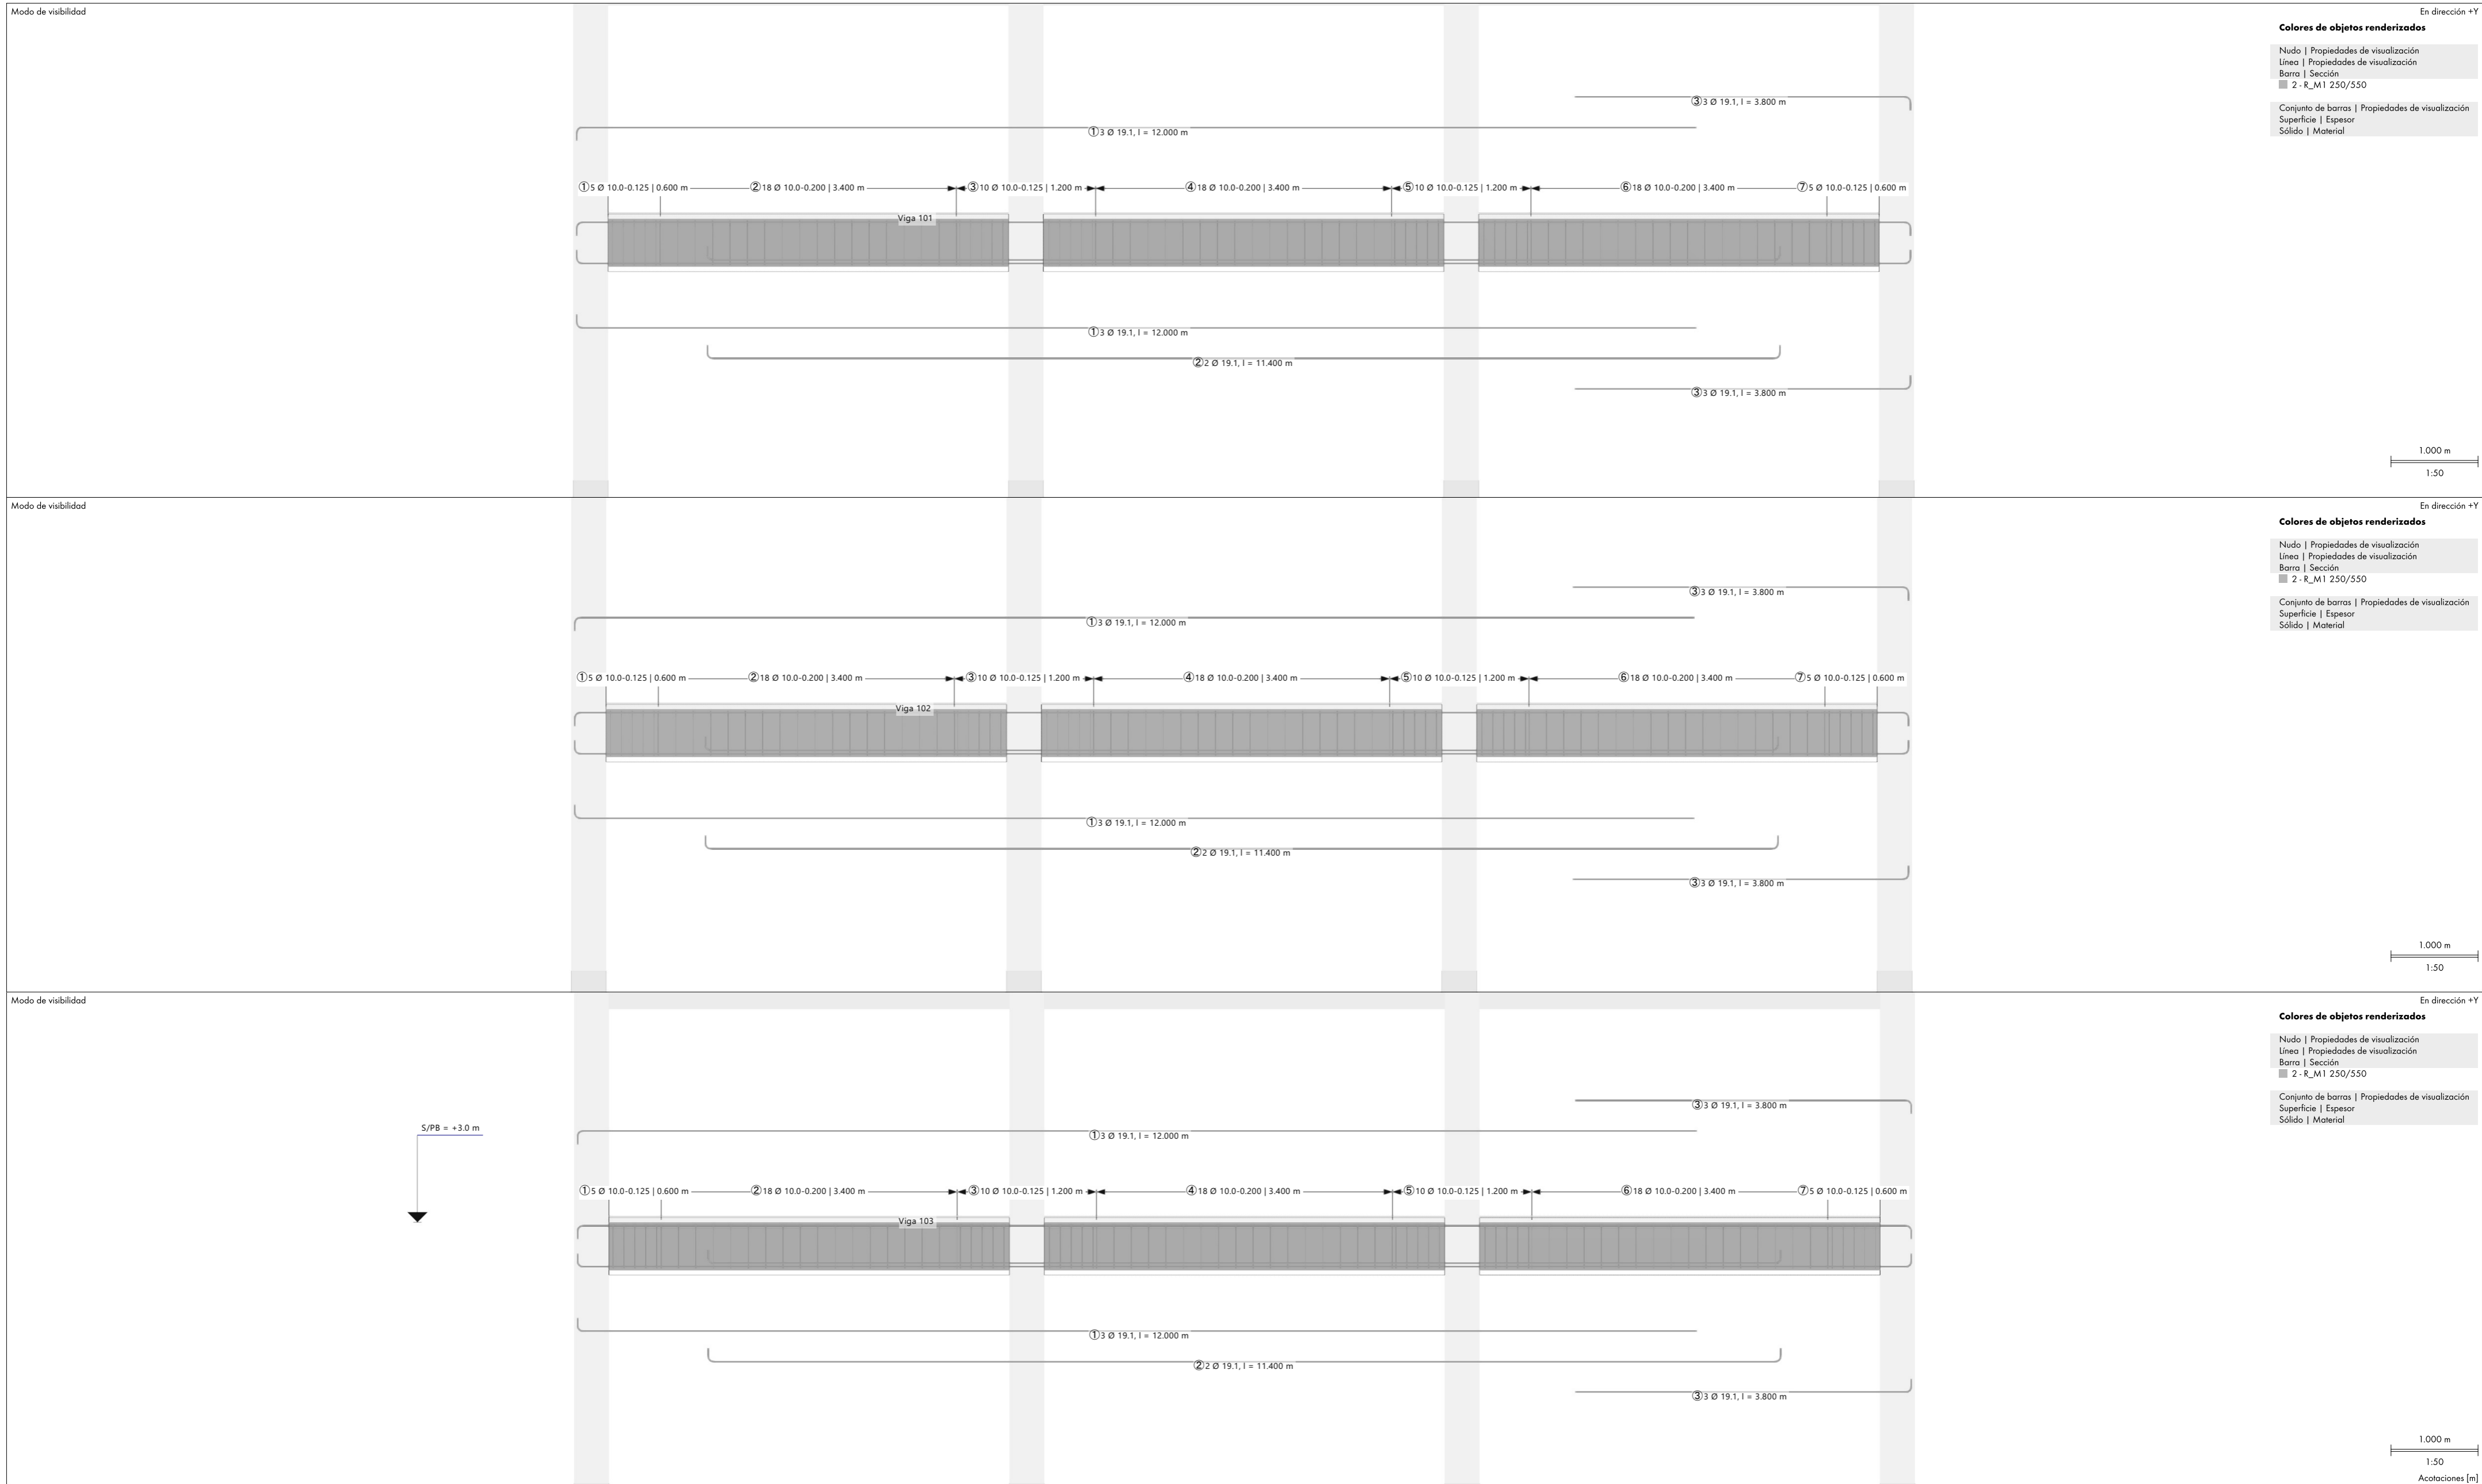

Dlubal Software GmbH Am Zellweg 2 93464 Tiefenbach	Proyecto:	
	Modelo:	3-Edificio Zapatas_Kxy_Libre_Kz_CONSTANTE_ResElastoPlas3
Comentario:	Fecha: 21.1.2023	Página 1 Hoja 1