


A LÁMINA GENERAL


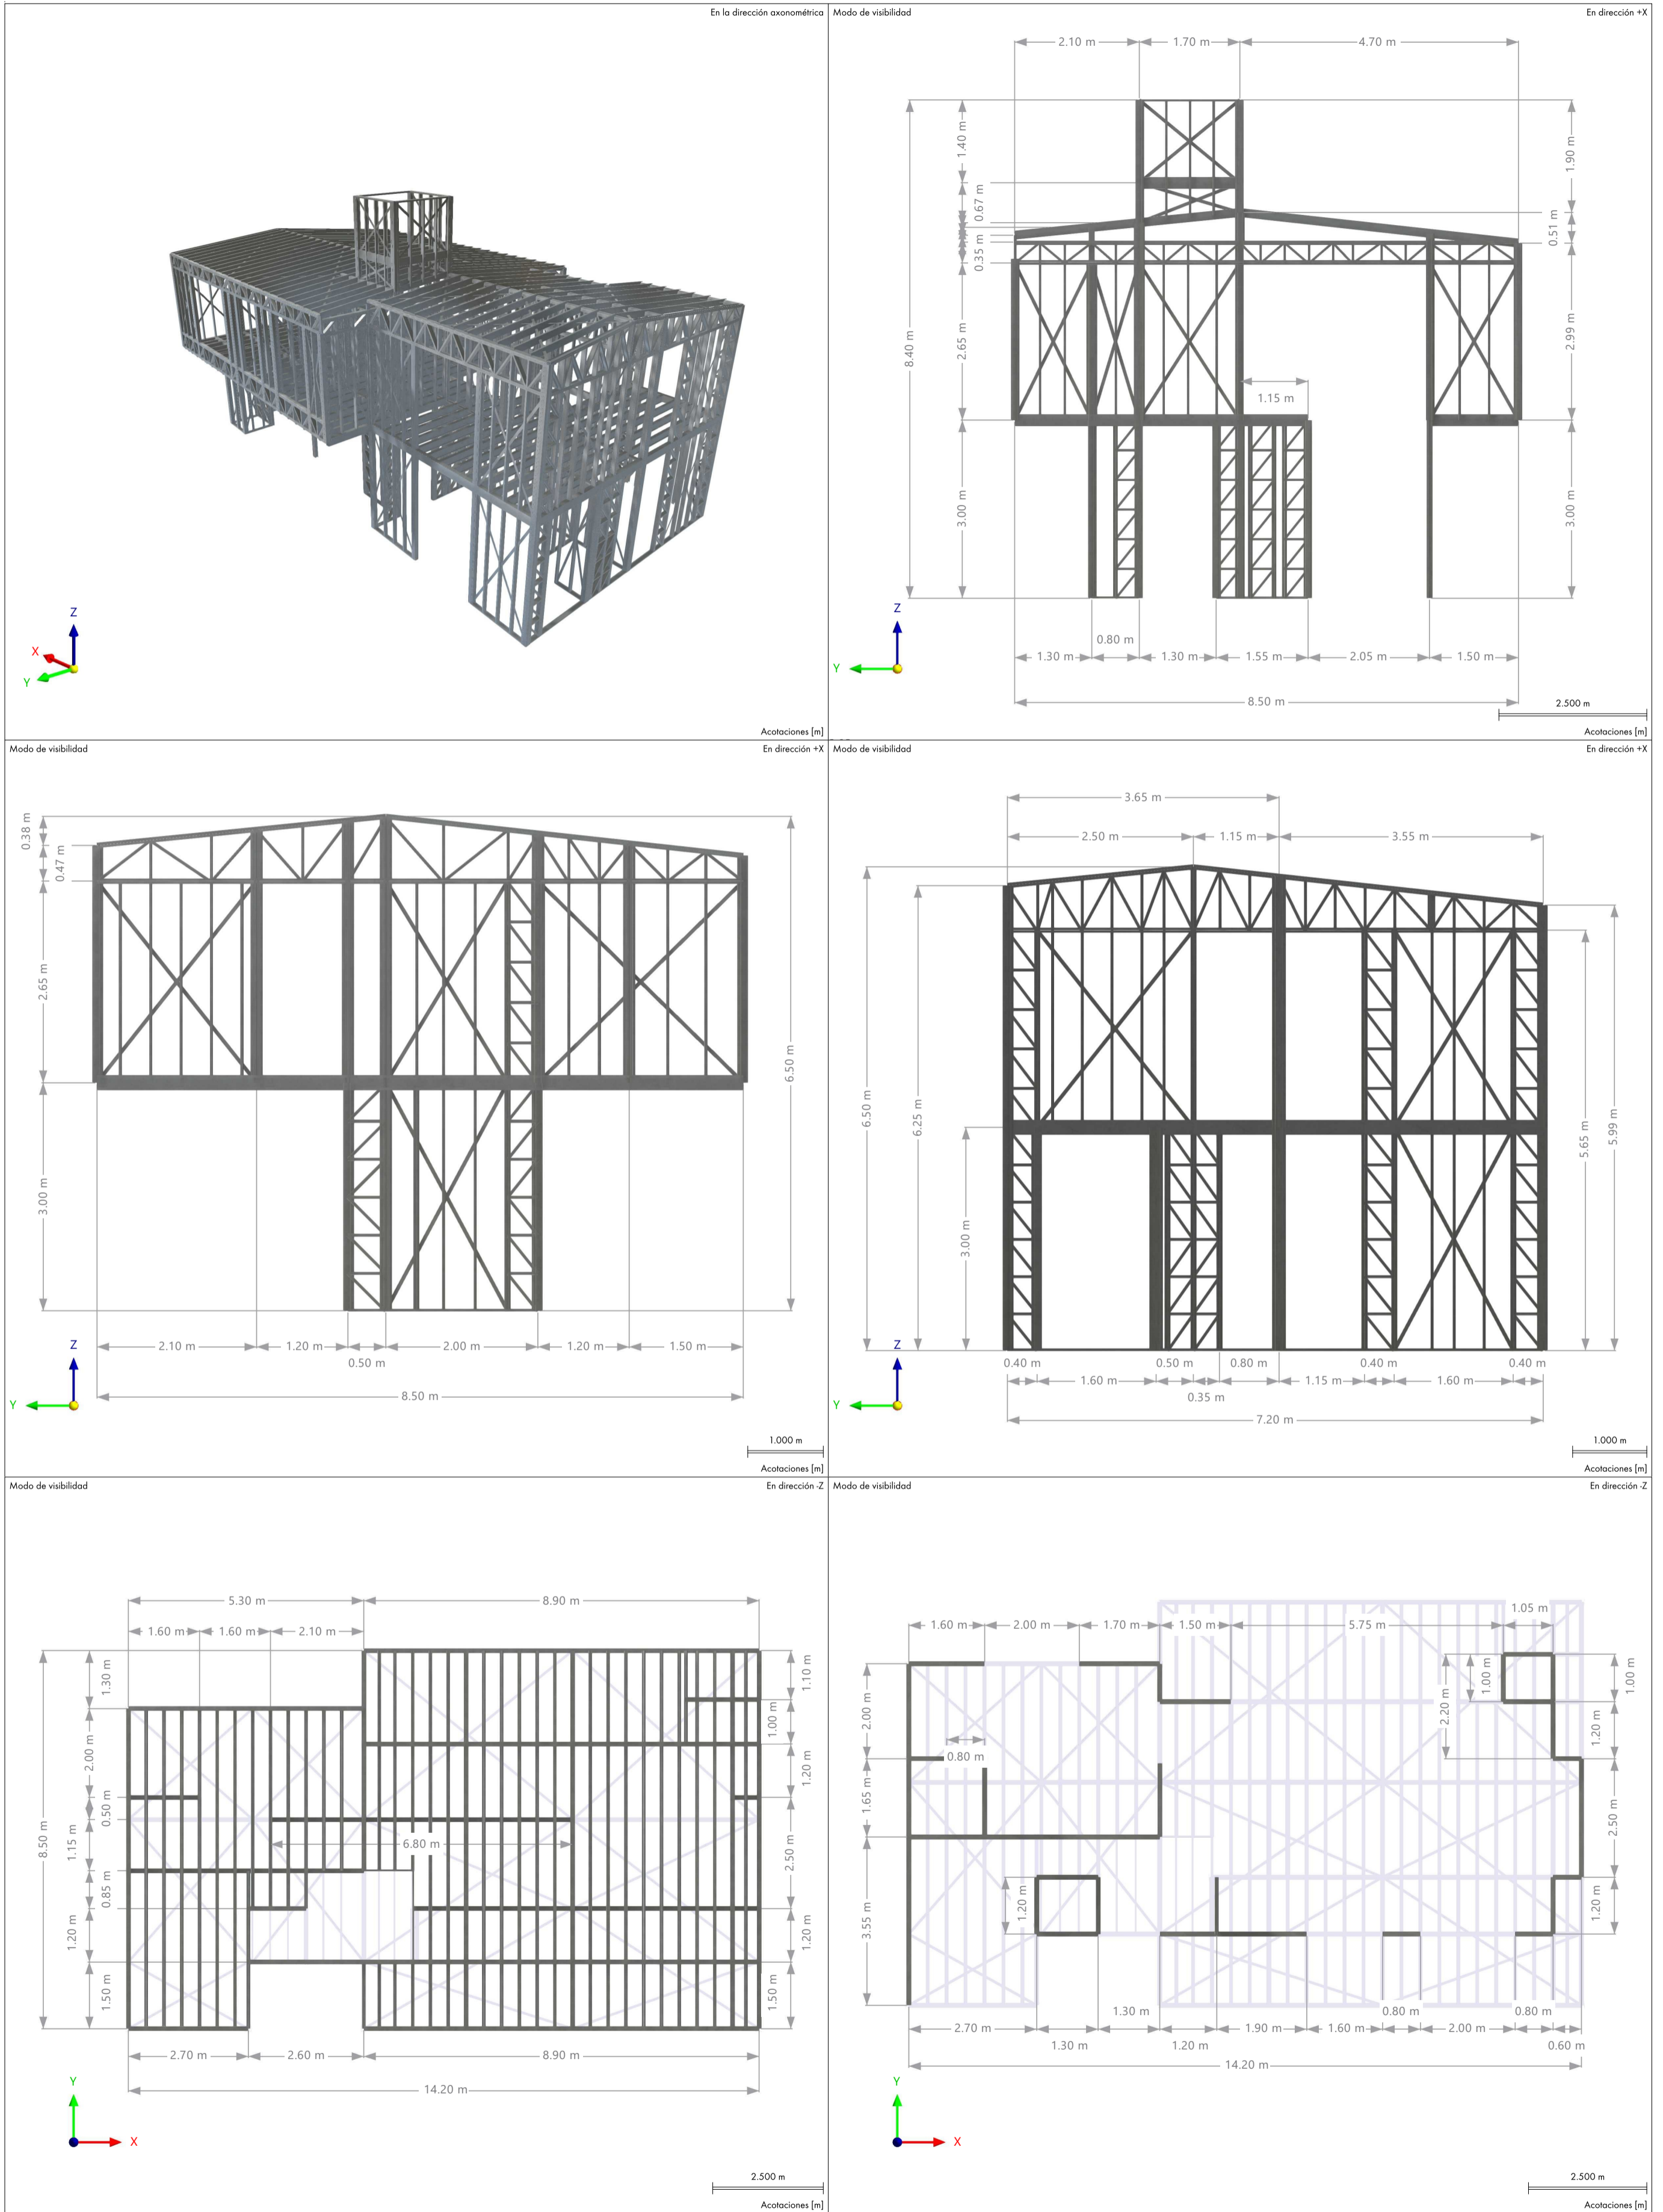


<p>Dlupal Latinoamérica Argentina 3515153735</p>	Proyecto:	
	Modelo:	20230926 - Vivienda-JJB2
Comentario:		Fecha: 26.11.2024 Págs. 1/7 Hoja 1

8 MODELO


En la dirección axonométrica

Acotaciones [m]

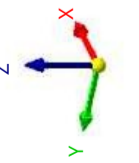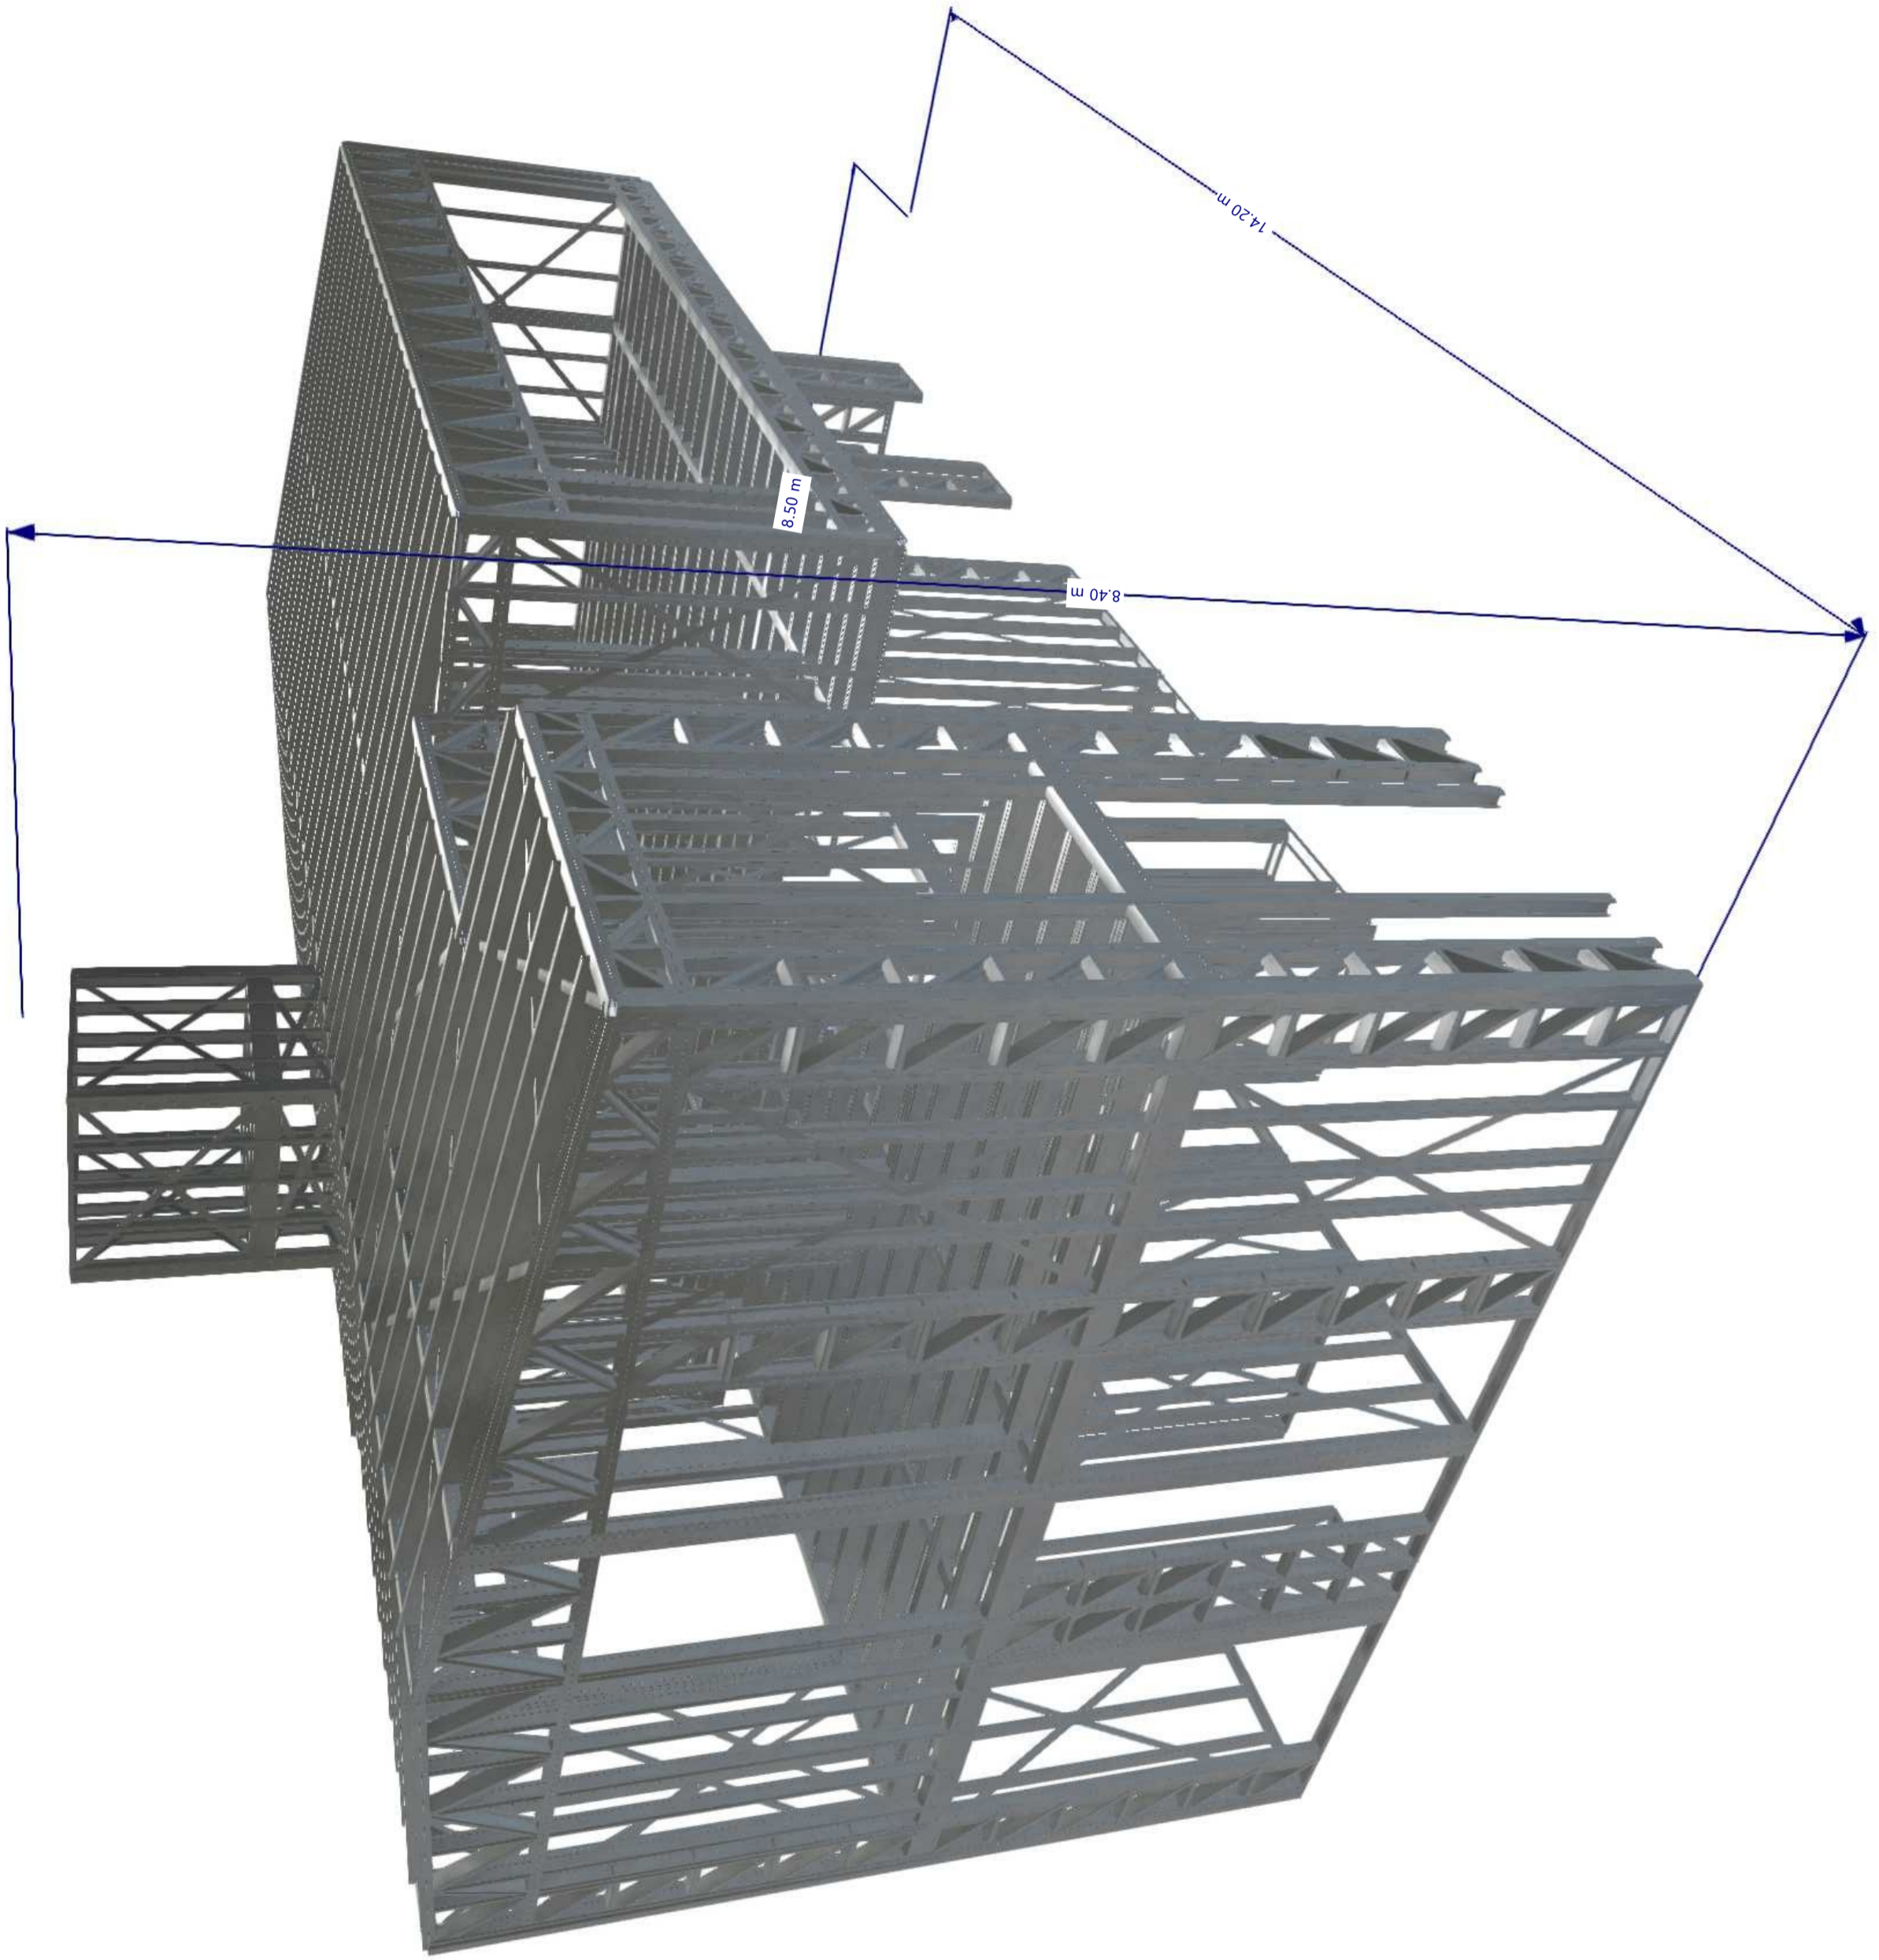


 Dlubal Software GmbH Am Zellweg 2 93464 Tiefenbach	Proyecto:	
	Modelo:	20230926 - Vivienda-JJB2
	Comentario:	
		Fecha: 26.11.2024
		Página: 1
		Hoja: 1

c VISTA PLANTA ALTA

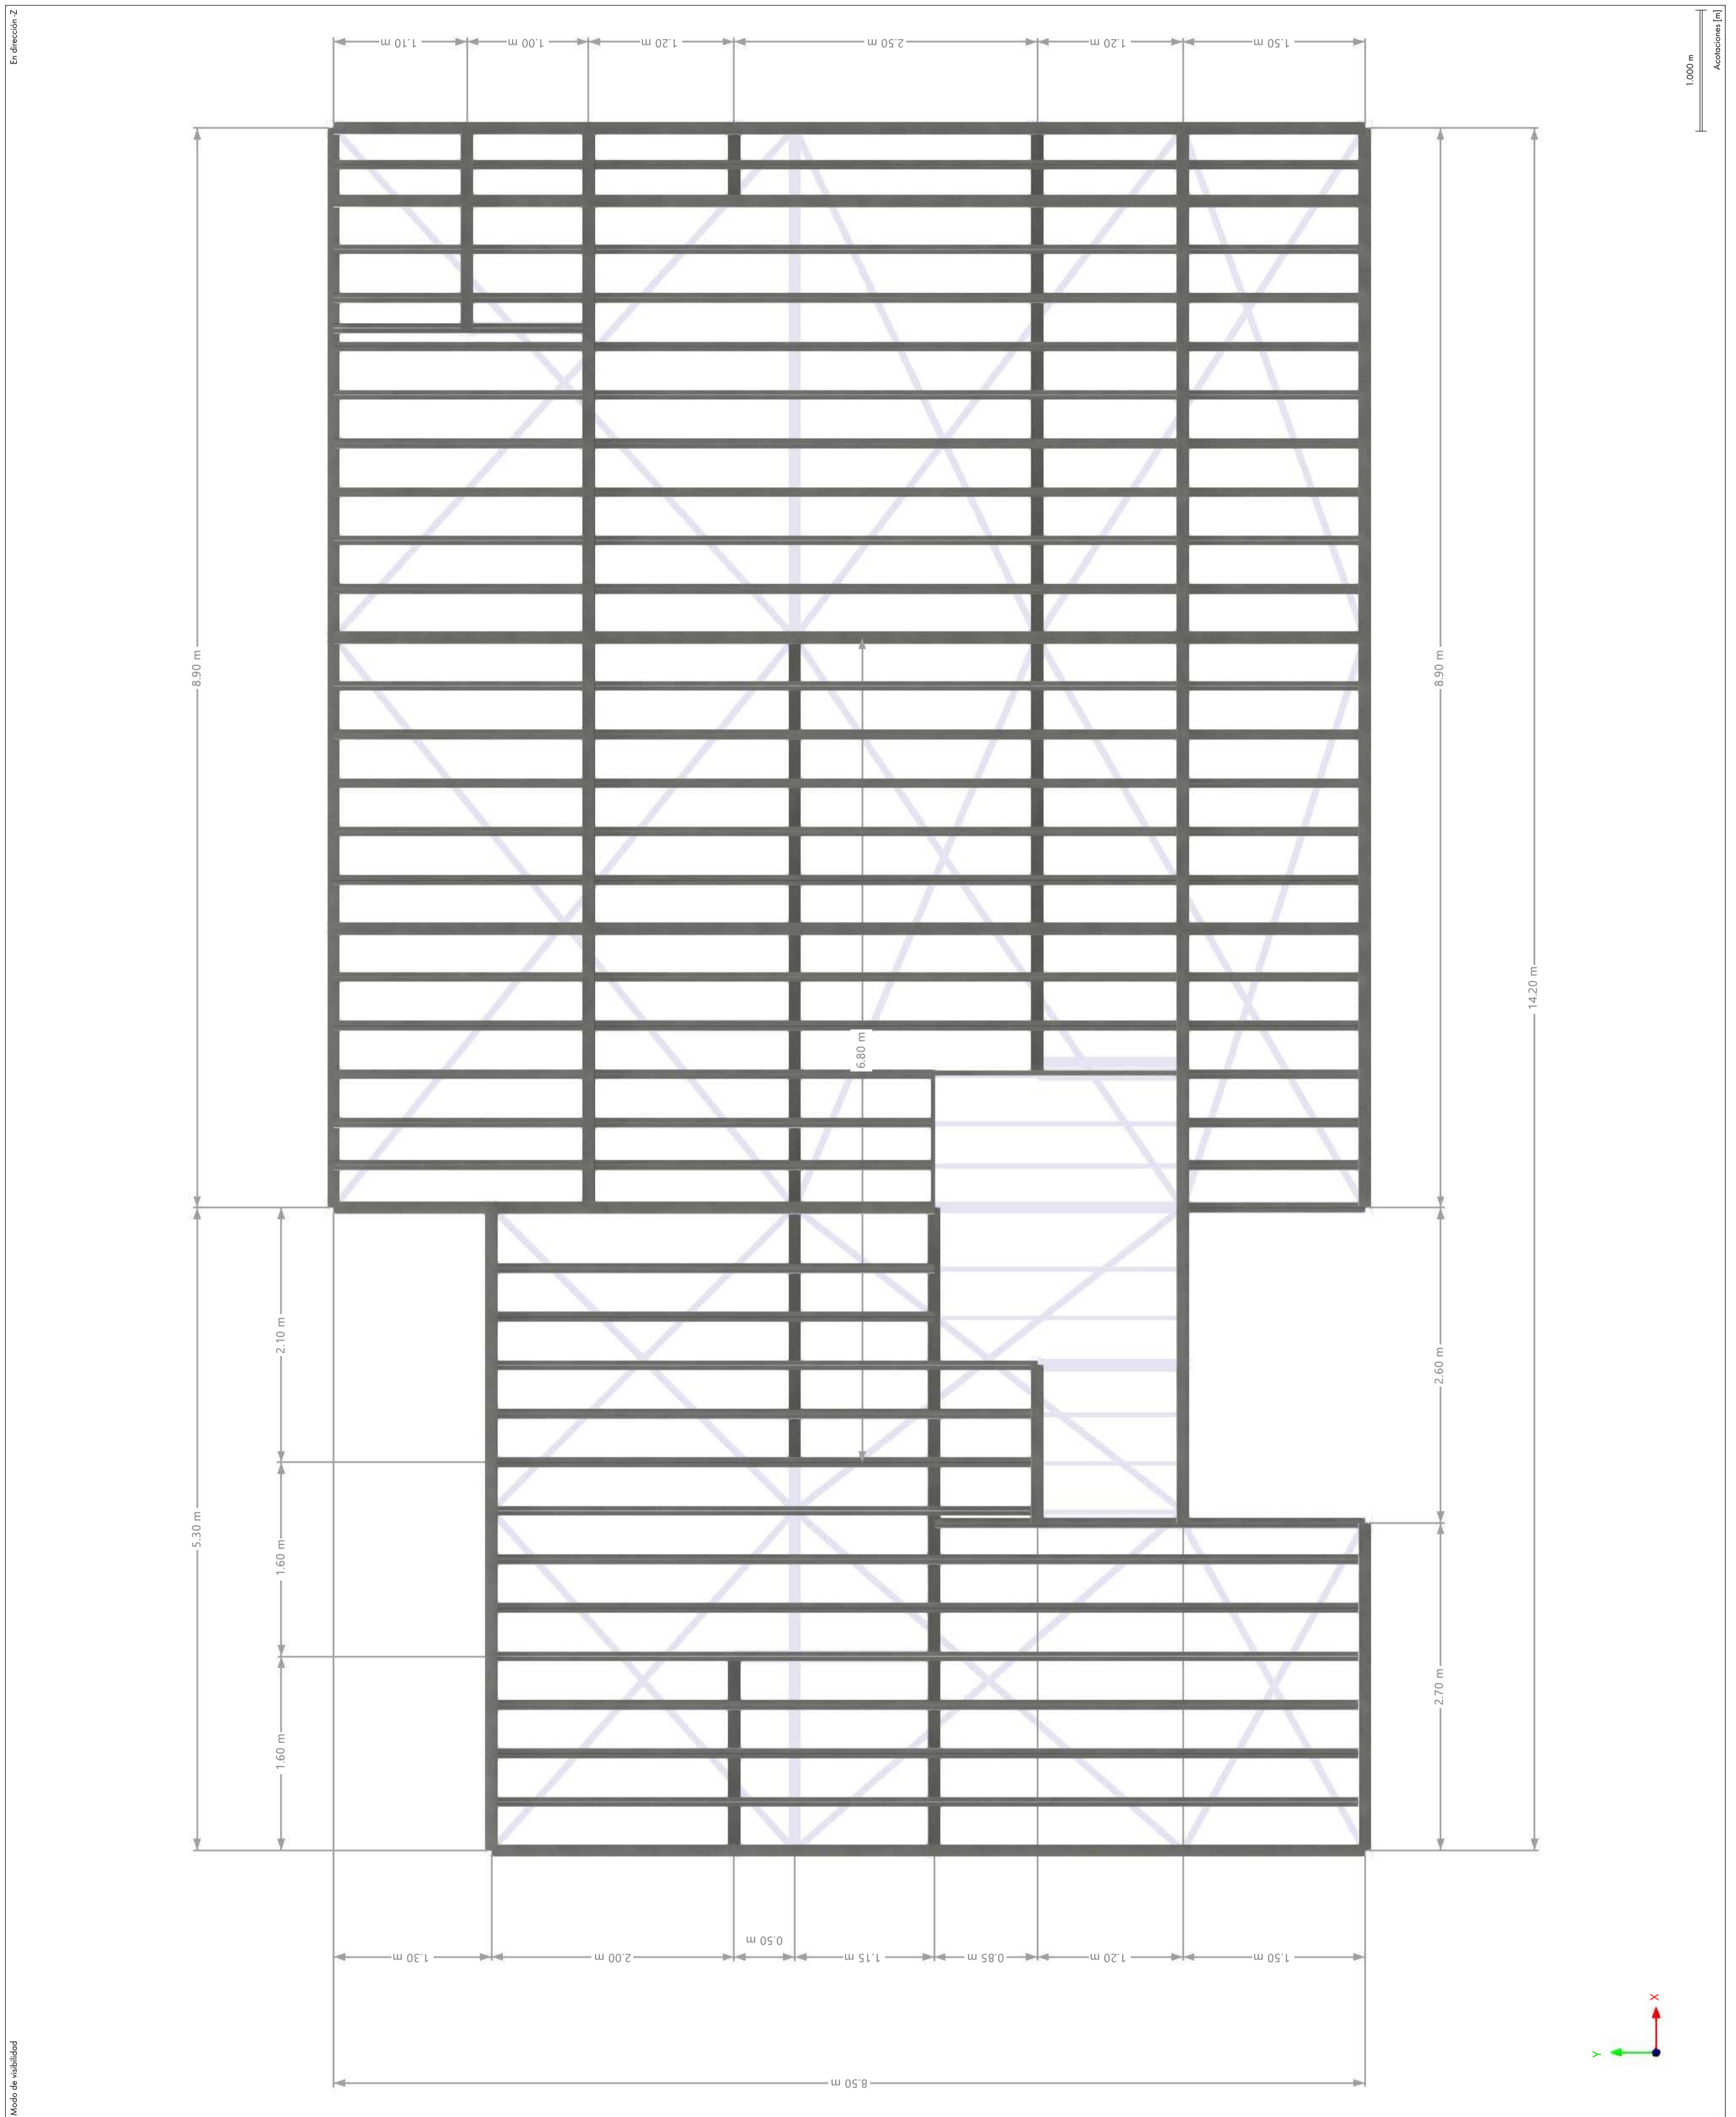


Dlubal Software GmbH Am Zellweg 2 93464 Tiefenbach	Proyecto:	
	Modelo:	20230926 - Vivienda JJB2
	Comentario:	
		Fecha: 26.11.2024
		Página: 1
		Hoja: 1

VISTA 2 - PLANO YZ

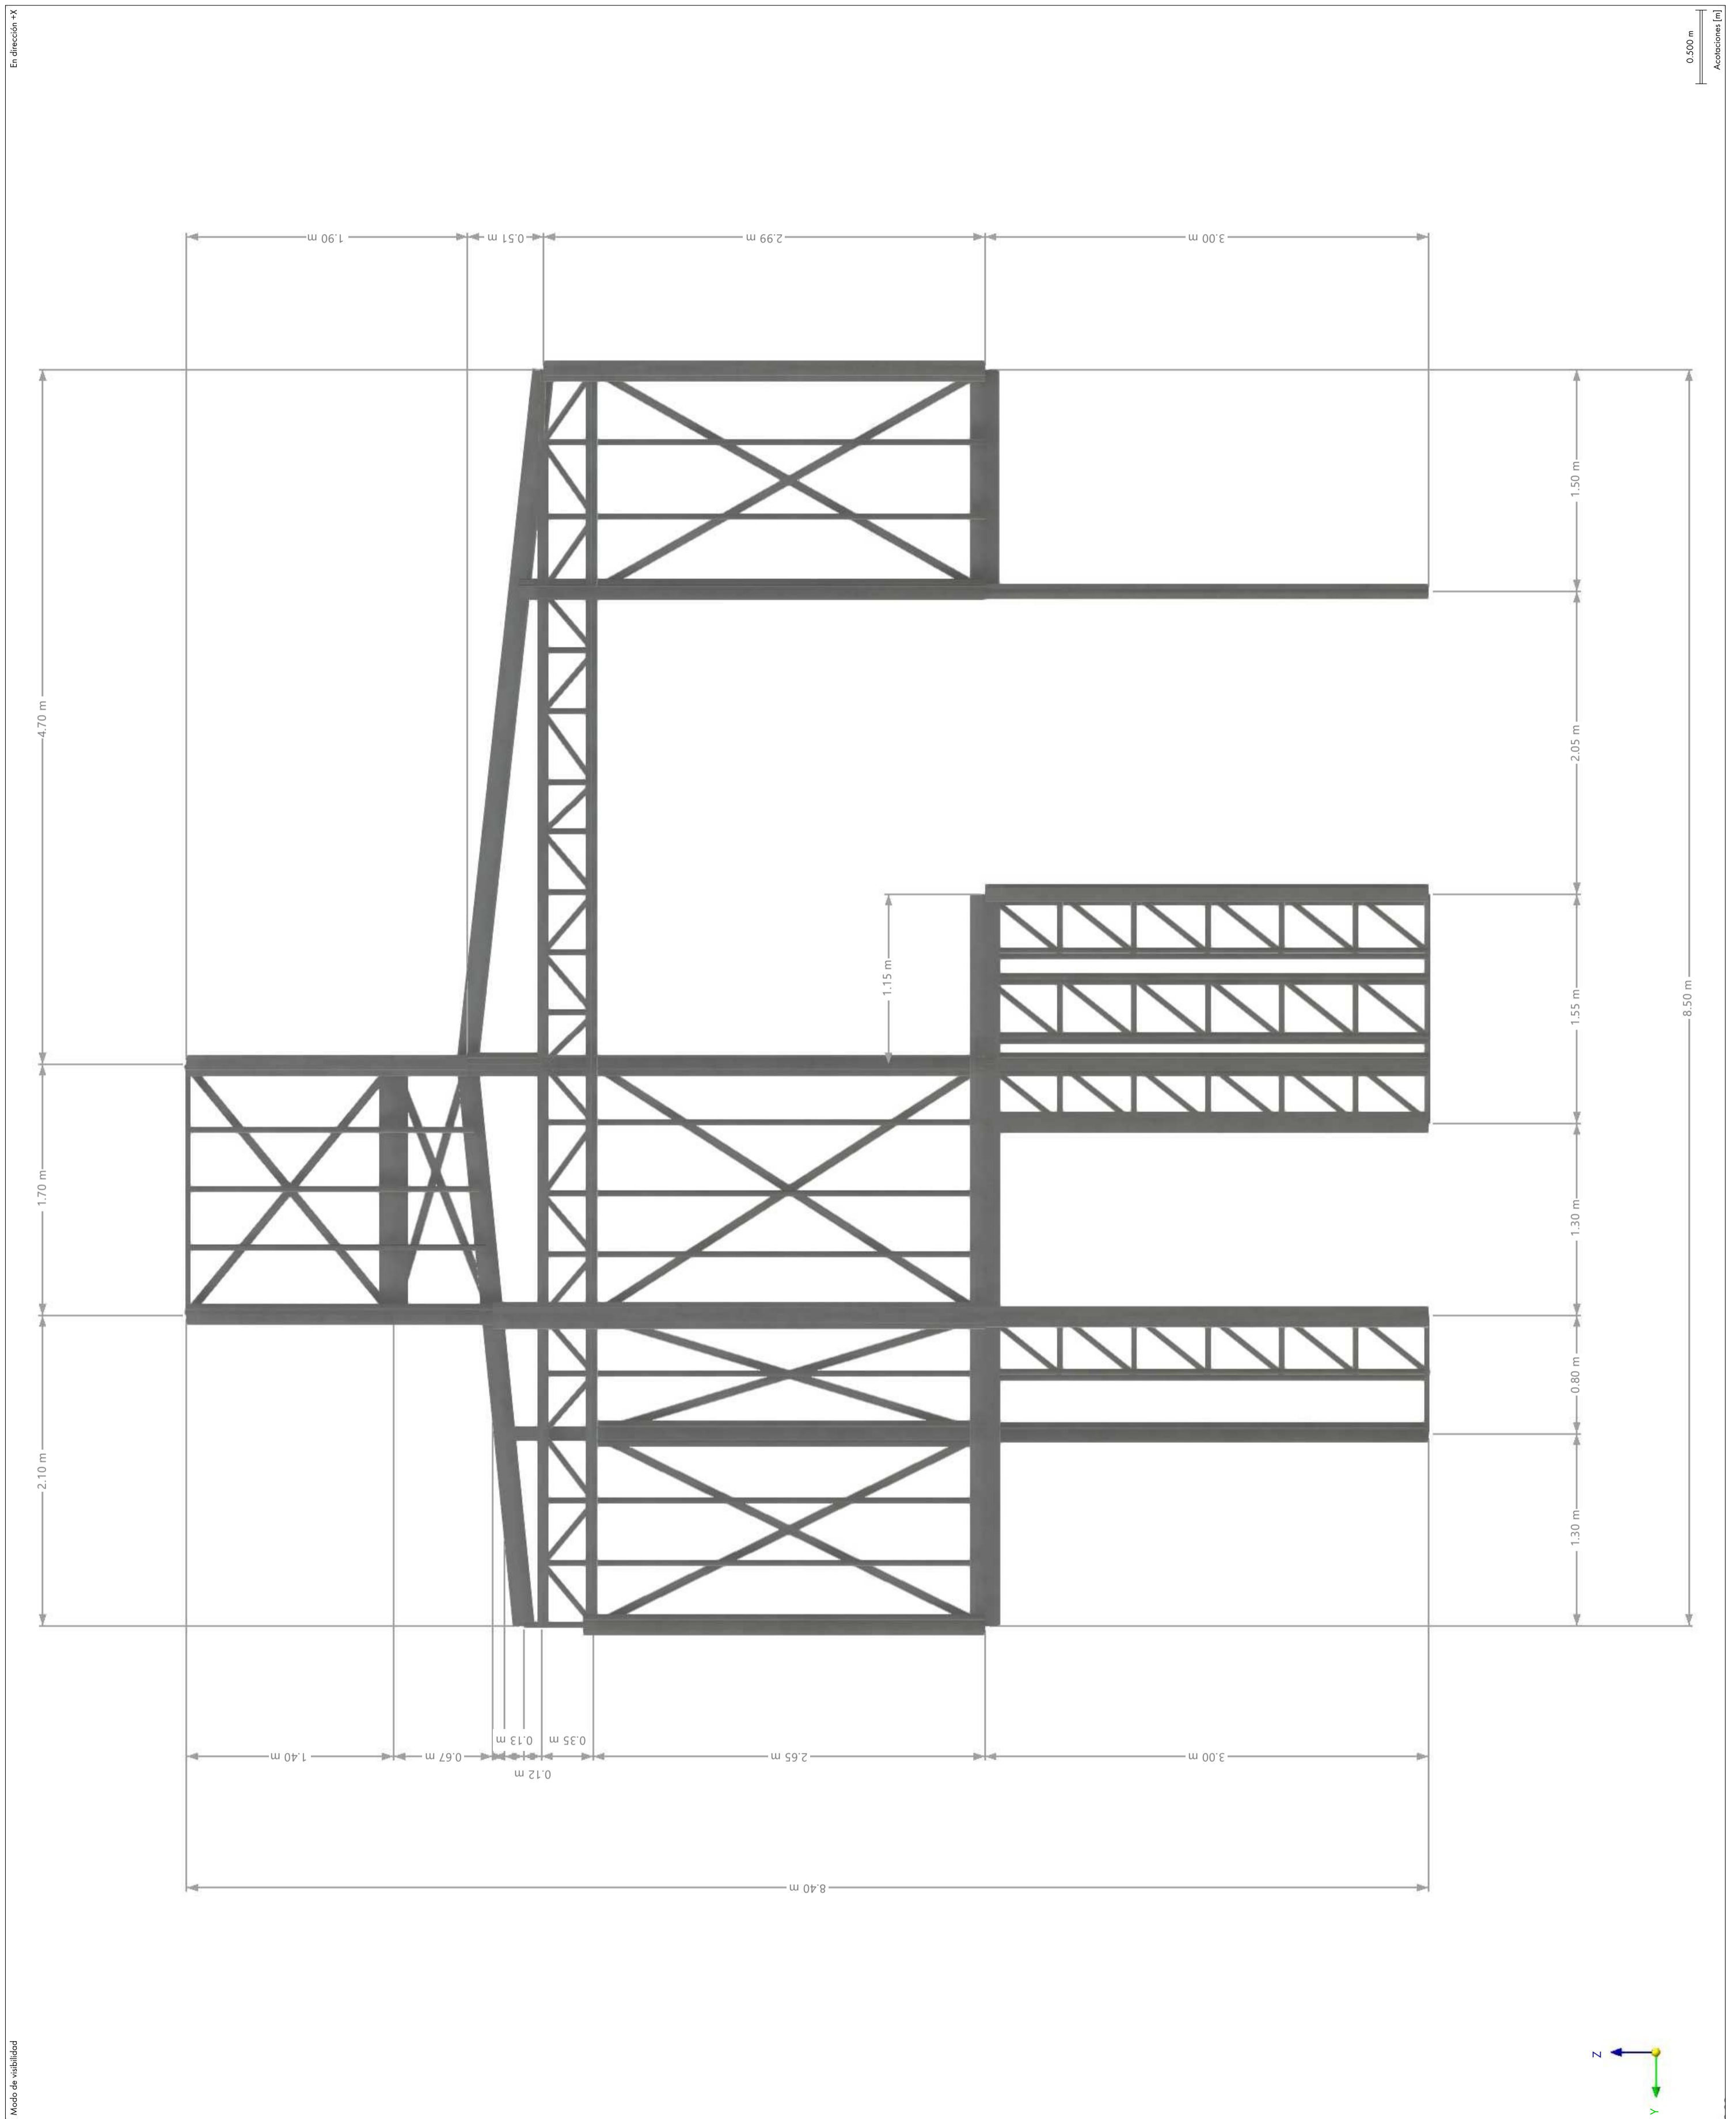


Dlubal Software GmbH Am Zellweg 2 93464 Tiefenbach	Proyecto:	
	Modelo:	20230926 - Vivienda-JJB2
	Comentario:	
		Fecha: 26.11.2024 Página: 1 Hoja: 1

VISTA 3 - PLANO YZ

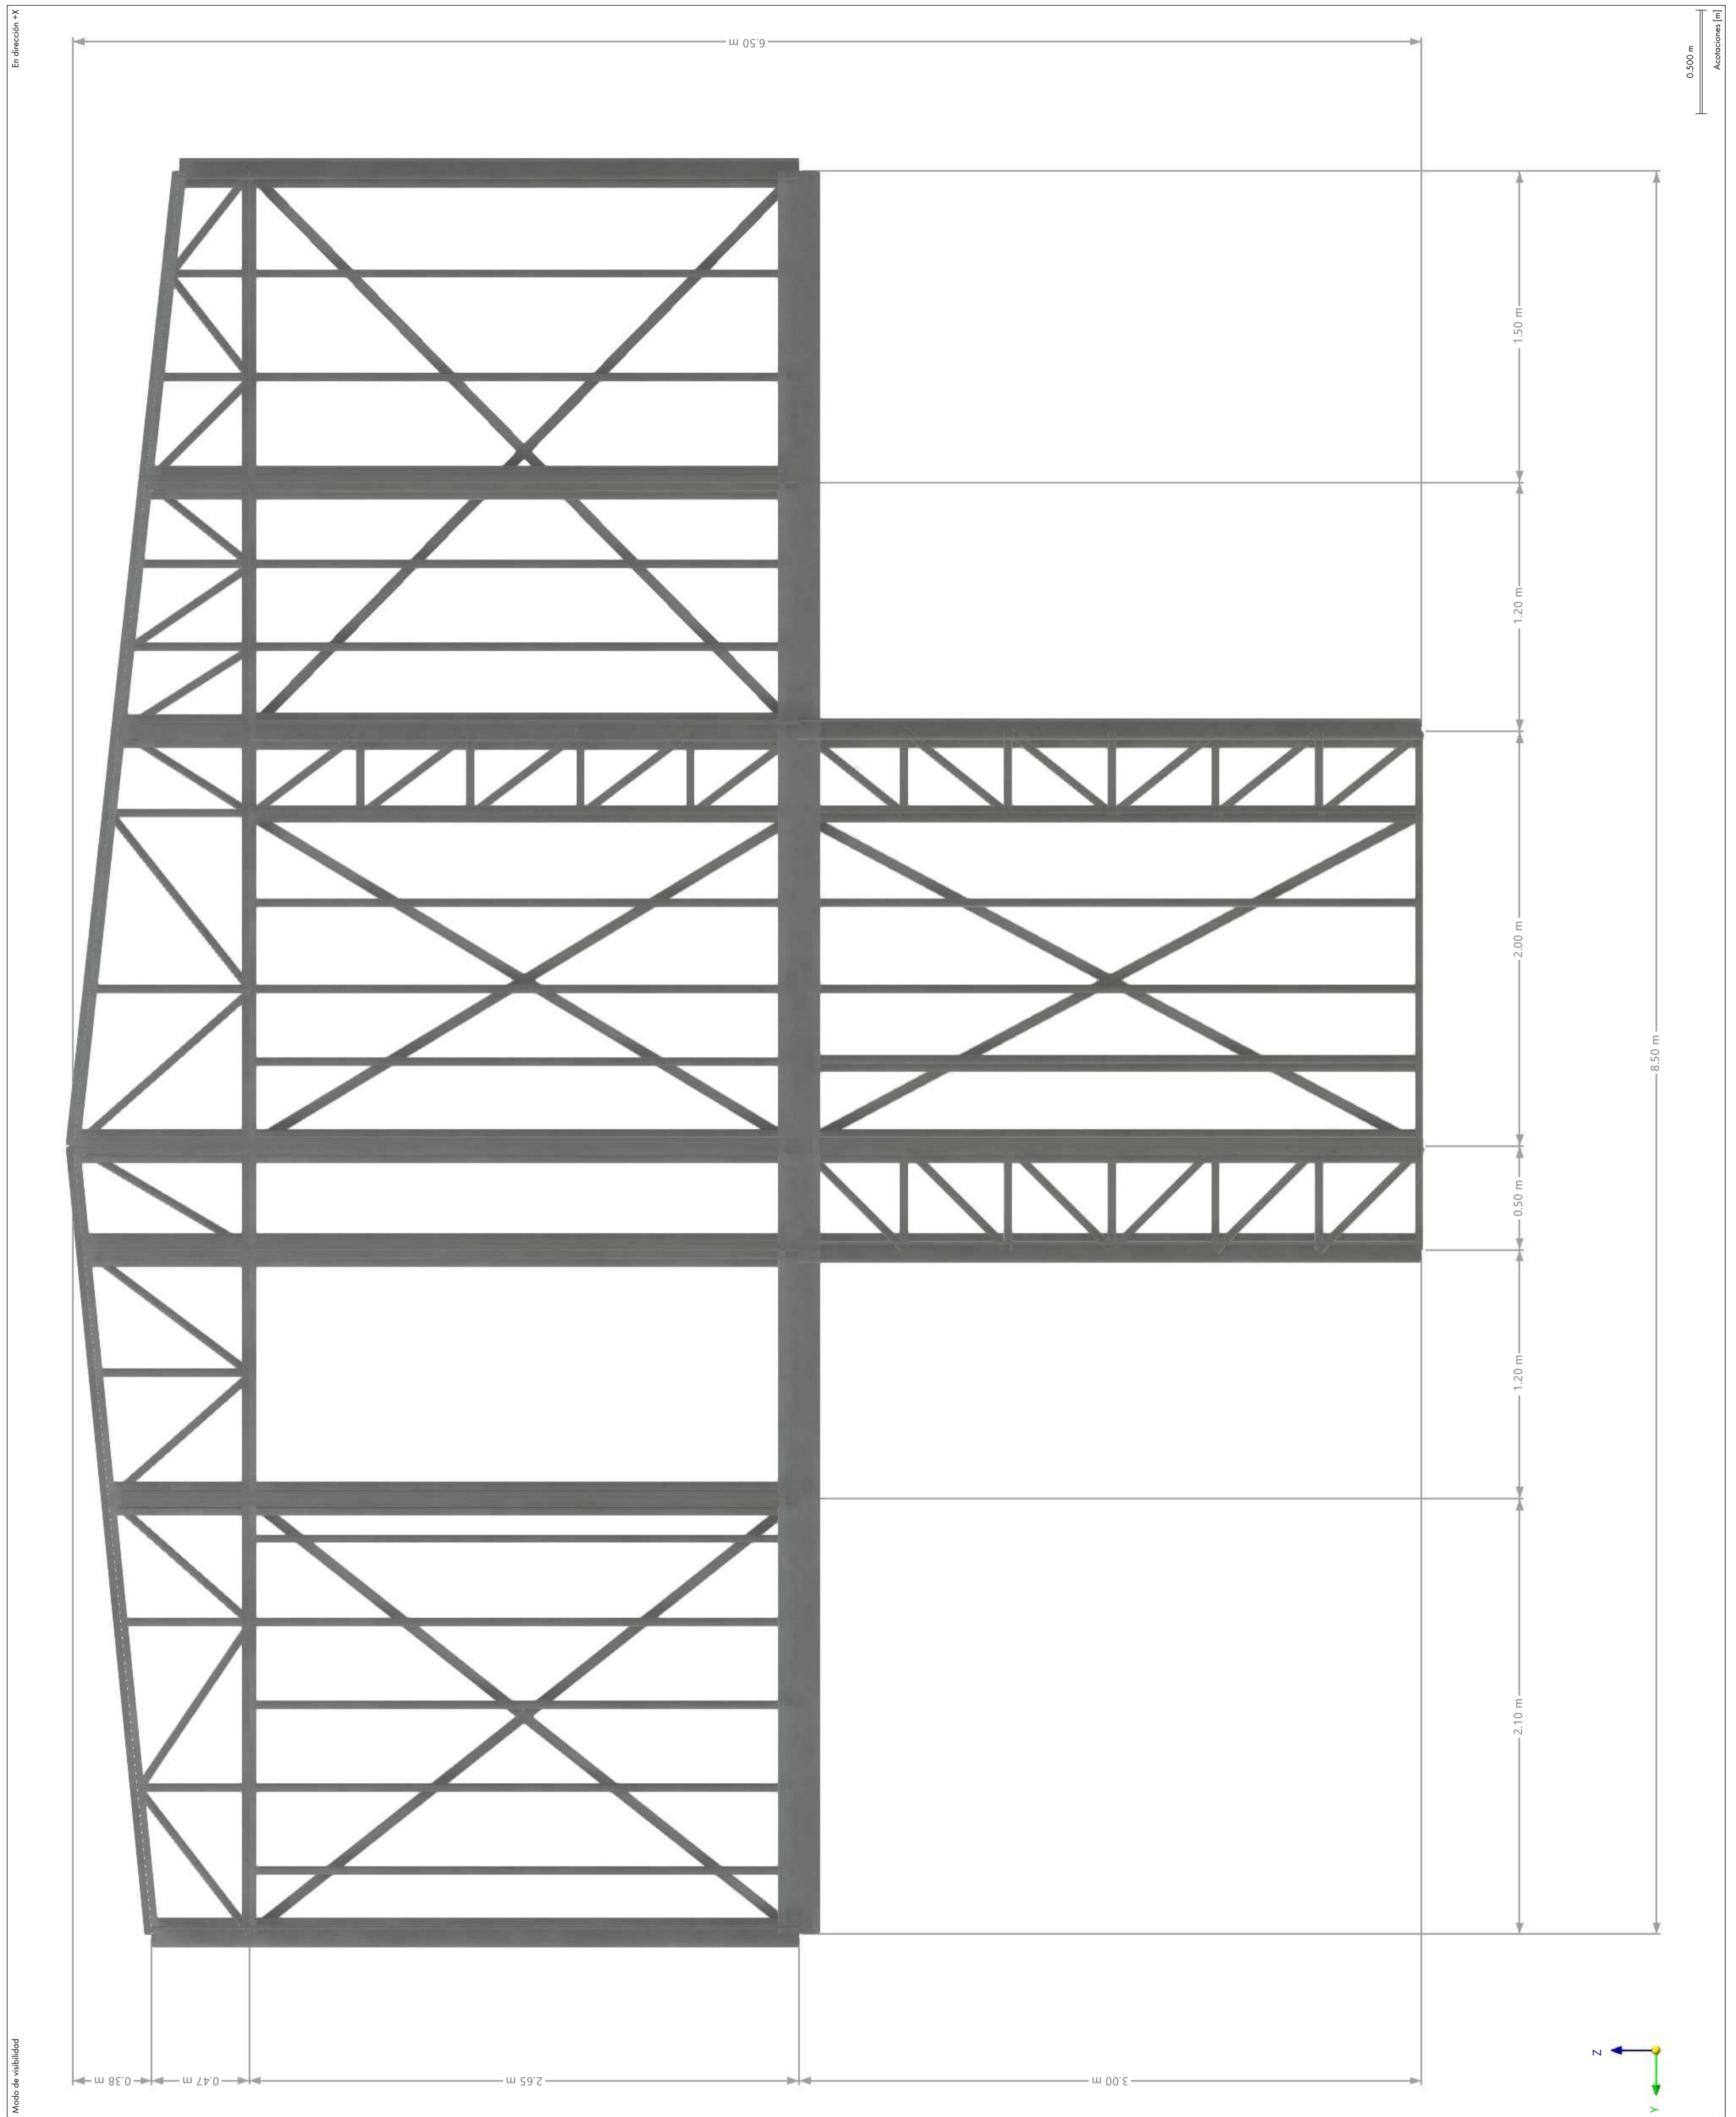


Dlubal Software GmbH Am Zellweg 2 93464 Tiefenbach	Proyecto:	
	Modelo:	20230926 - Vivienda-JJB2
	Comentario:	
		Fecha: 26.11.2024 Página: 1 Hoja: 1

F VISTA 1 - PLANO YZ

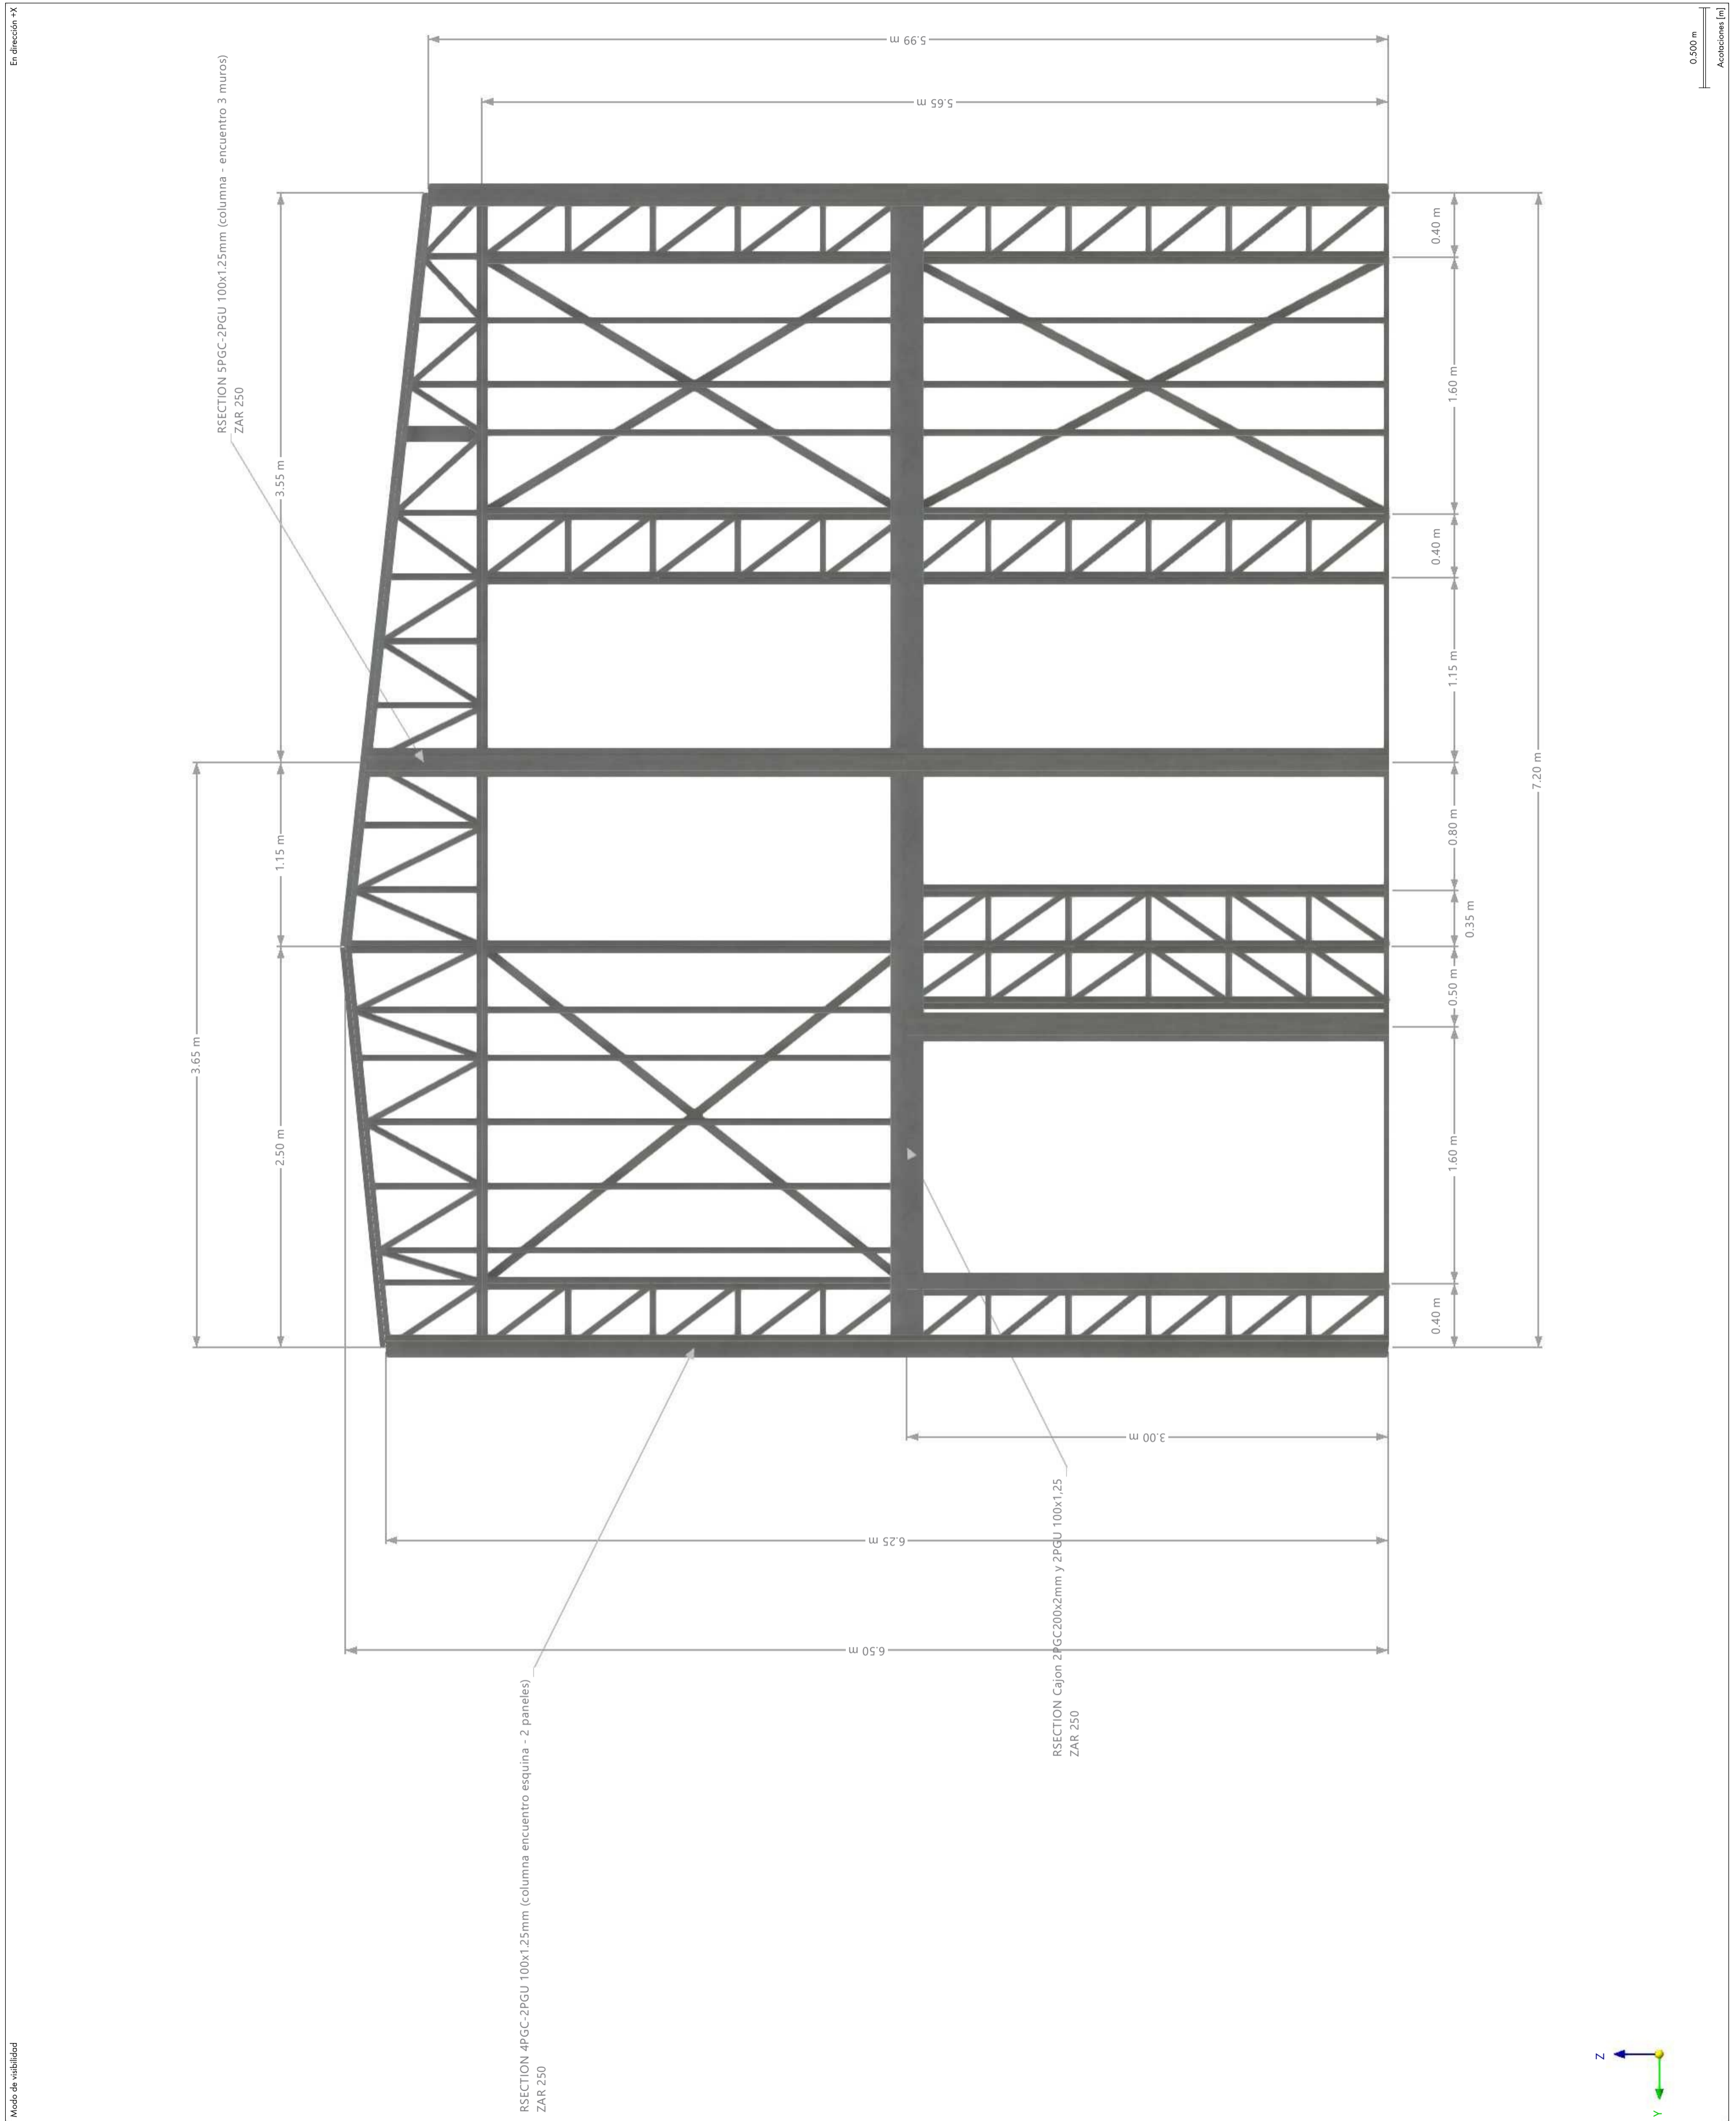

<p>Dlubal Software GmbH Am Zellweg 2 93464 Tiefenbach</p>	Proyecto:	
	Modelo:	20230926 - Vivienda-JJB2
Comentario:		<p>Fecha: 26.11.2024</p> <p>Página 1 Hoja 1</p>

VISTA PLANTA BAJA

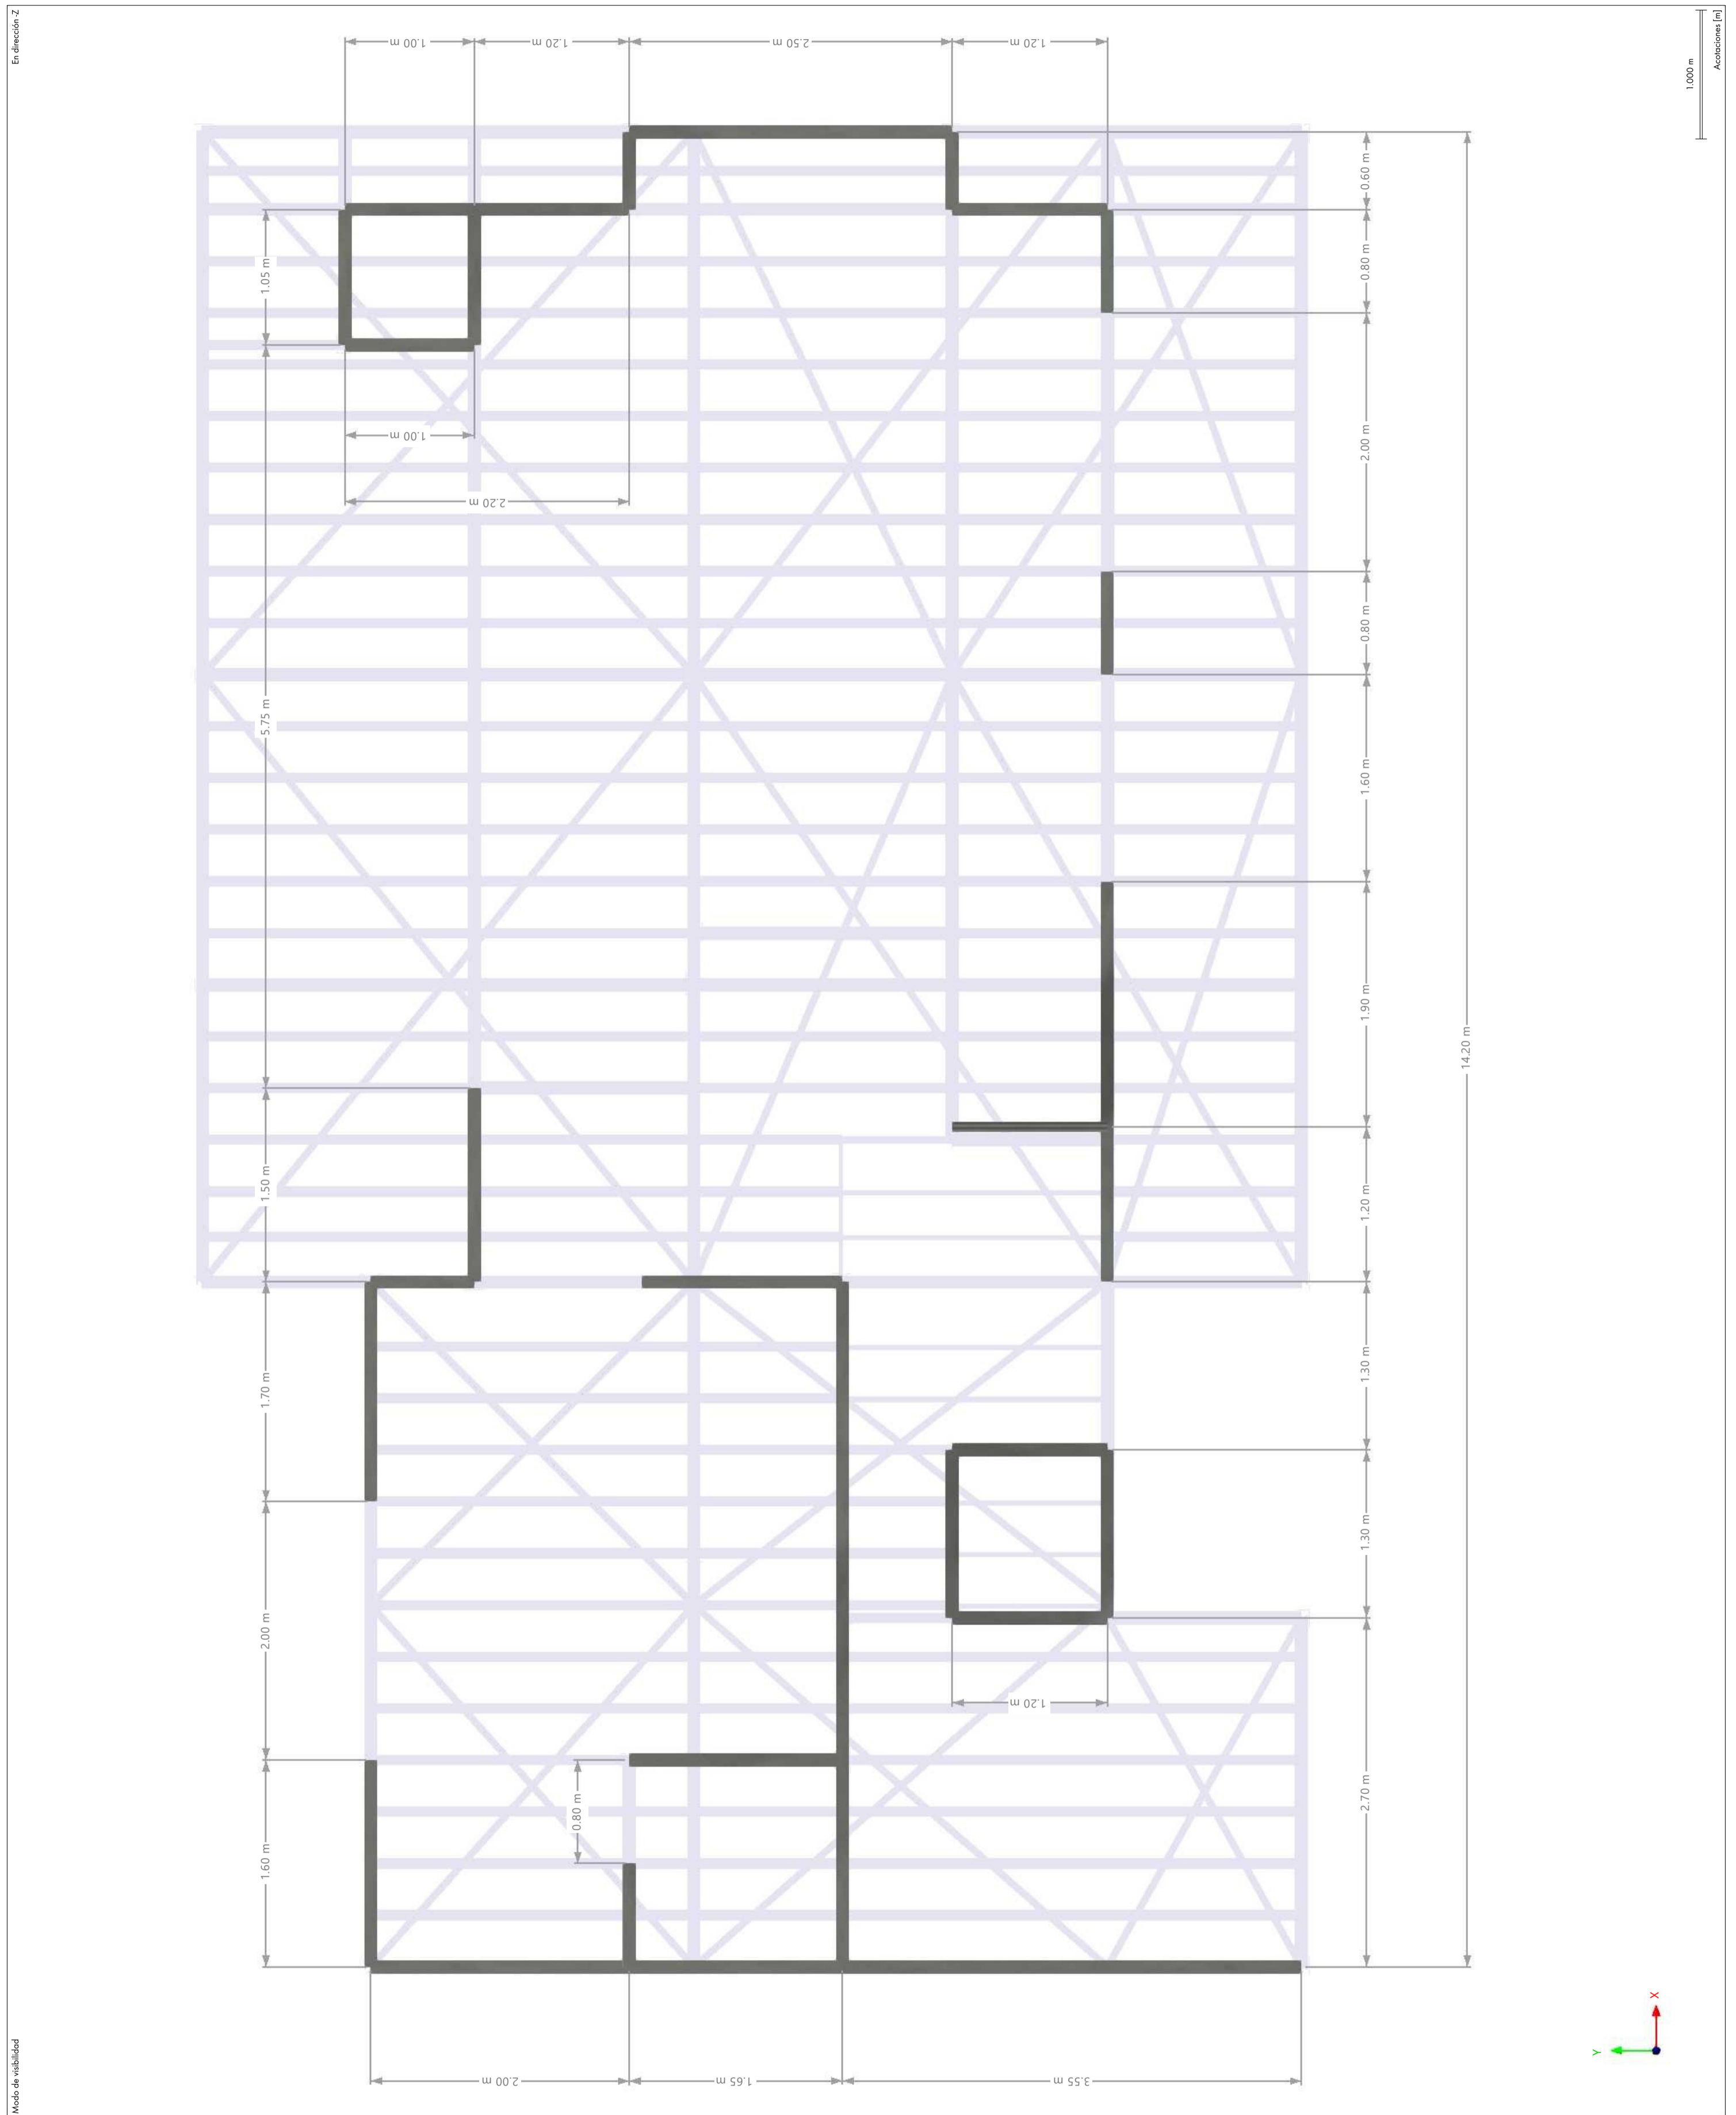

Dlubal Software GmbH Am Zellweg 2 93464 Tiefenbach	Proyecto:	
	Modelo:	20230926 - Vivienda-JJB2
	Comentario:	
	Fecha:	26.11.2024
	Página:	1
	Hoja:	1