

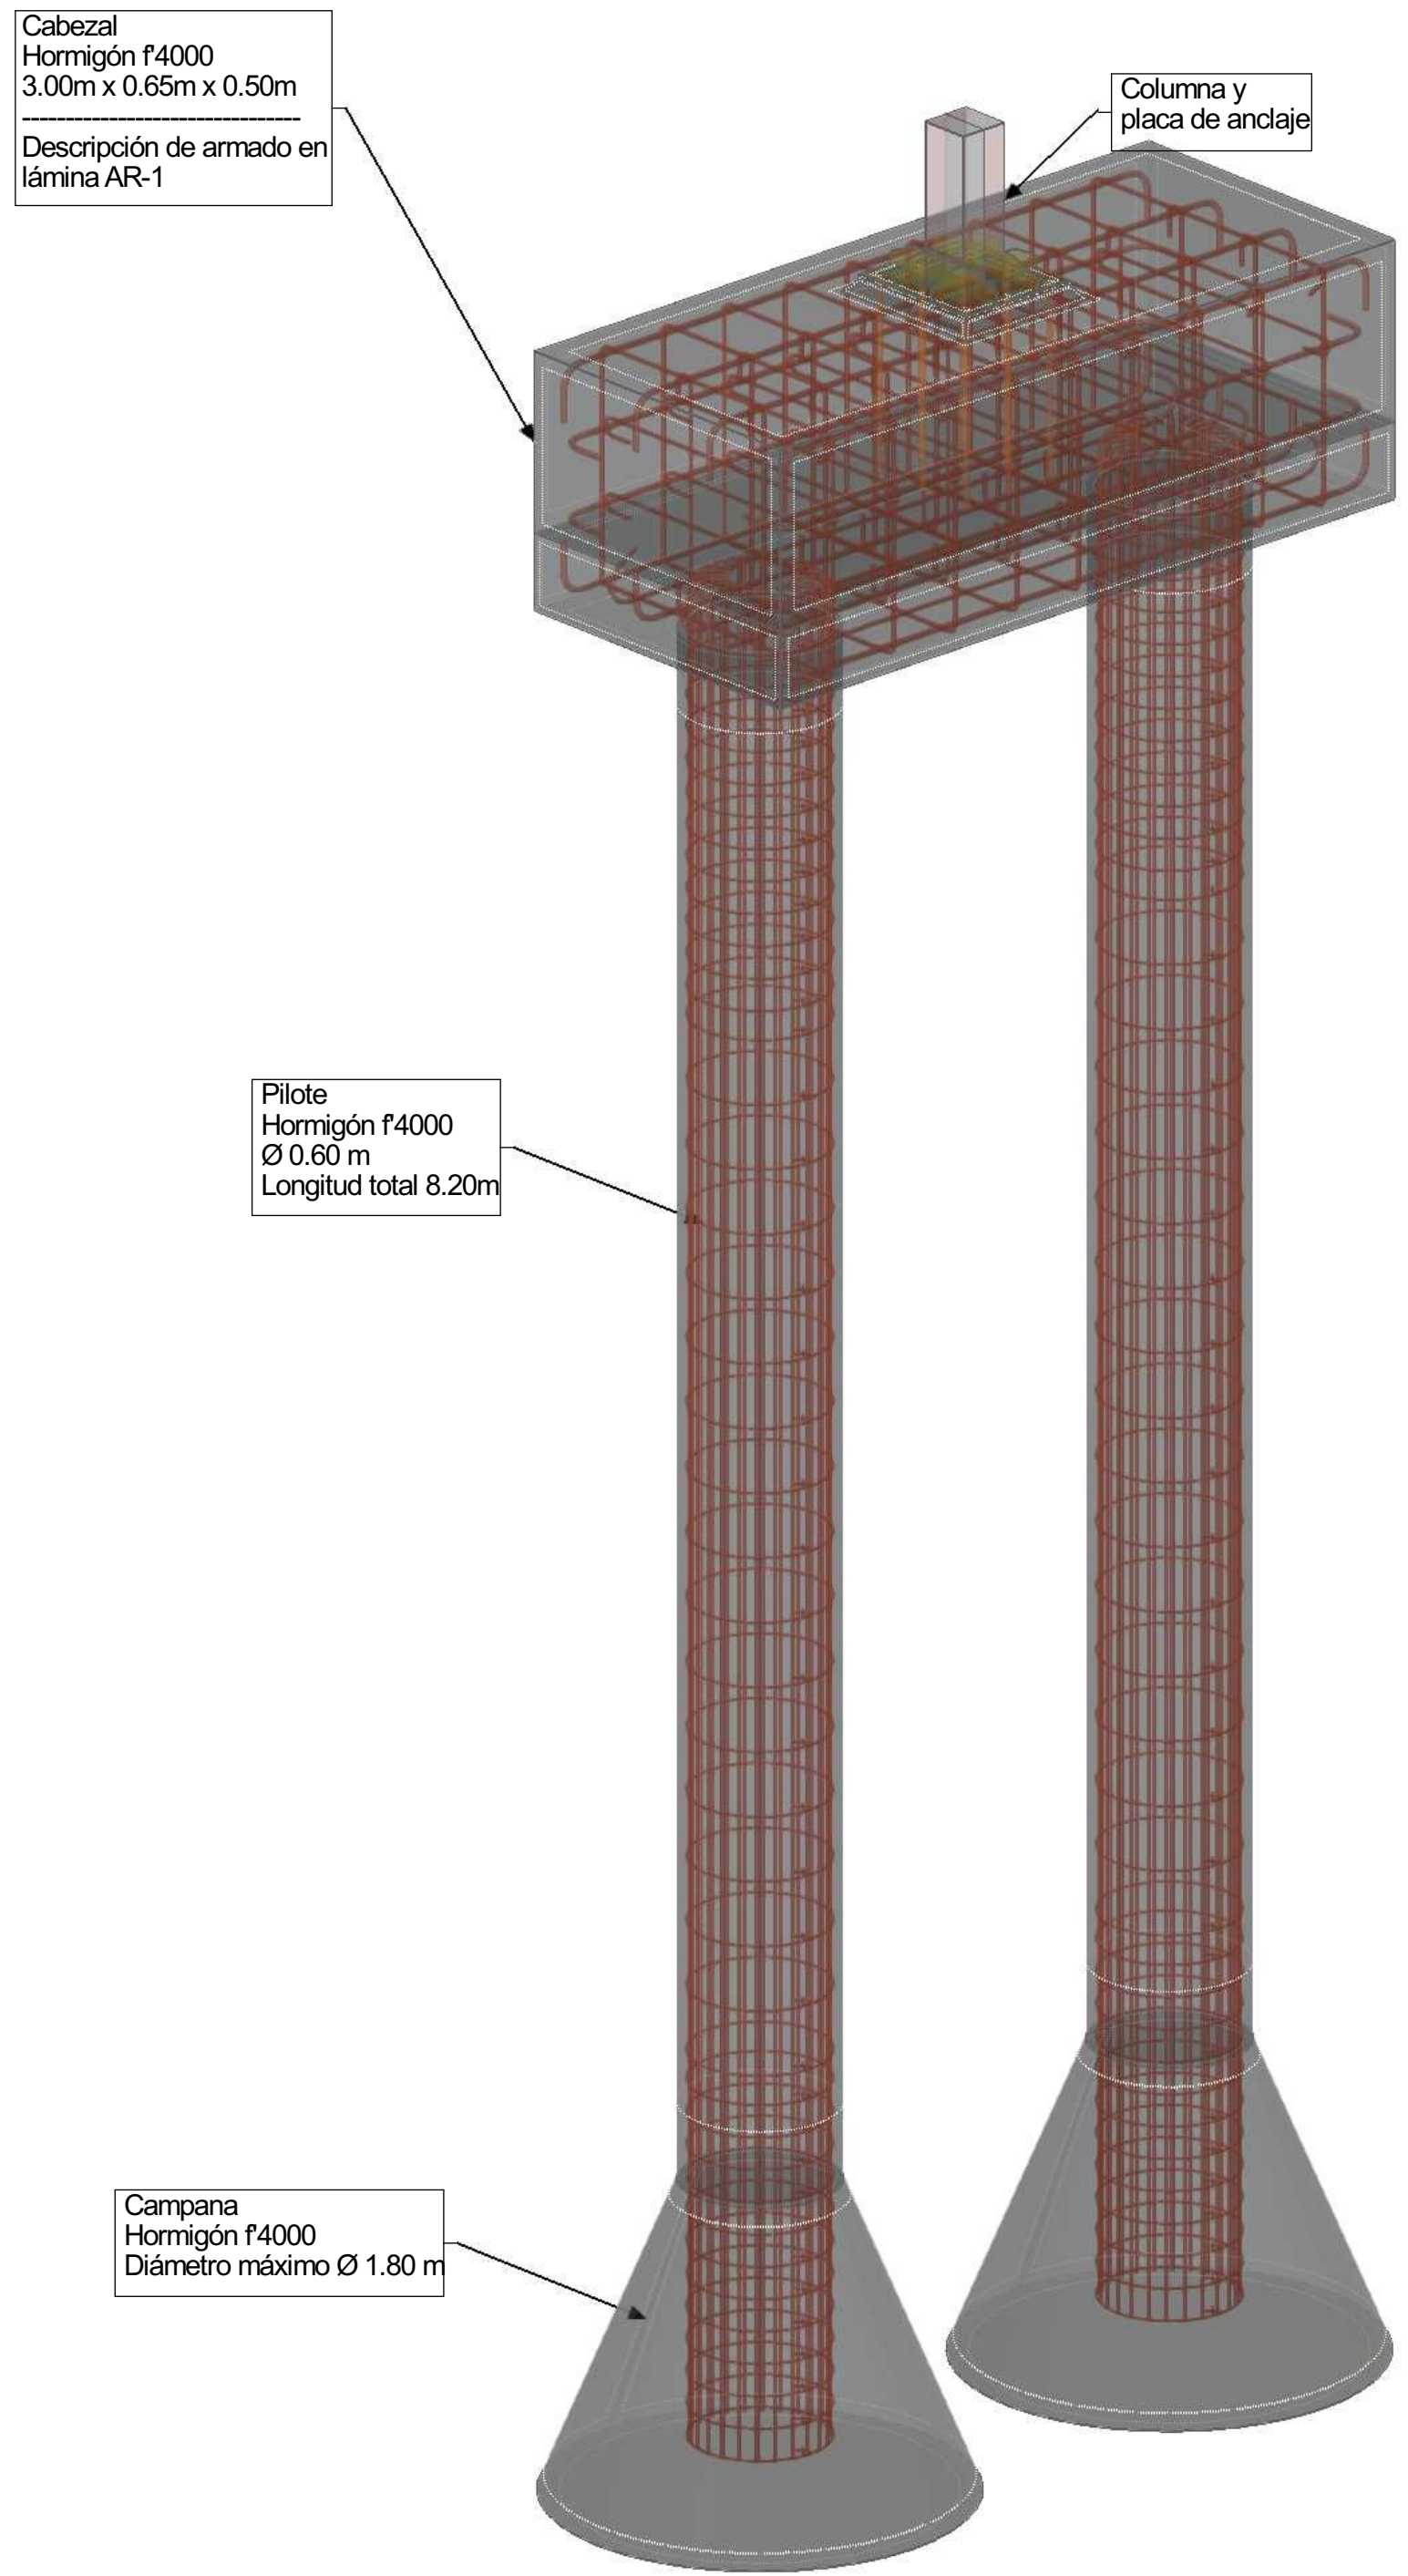


A MODELO COLORES

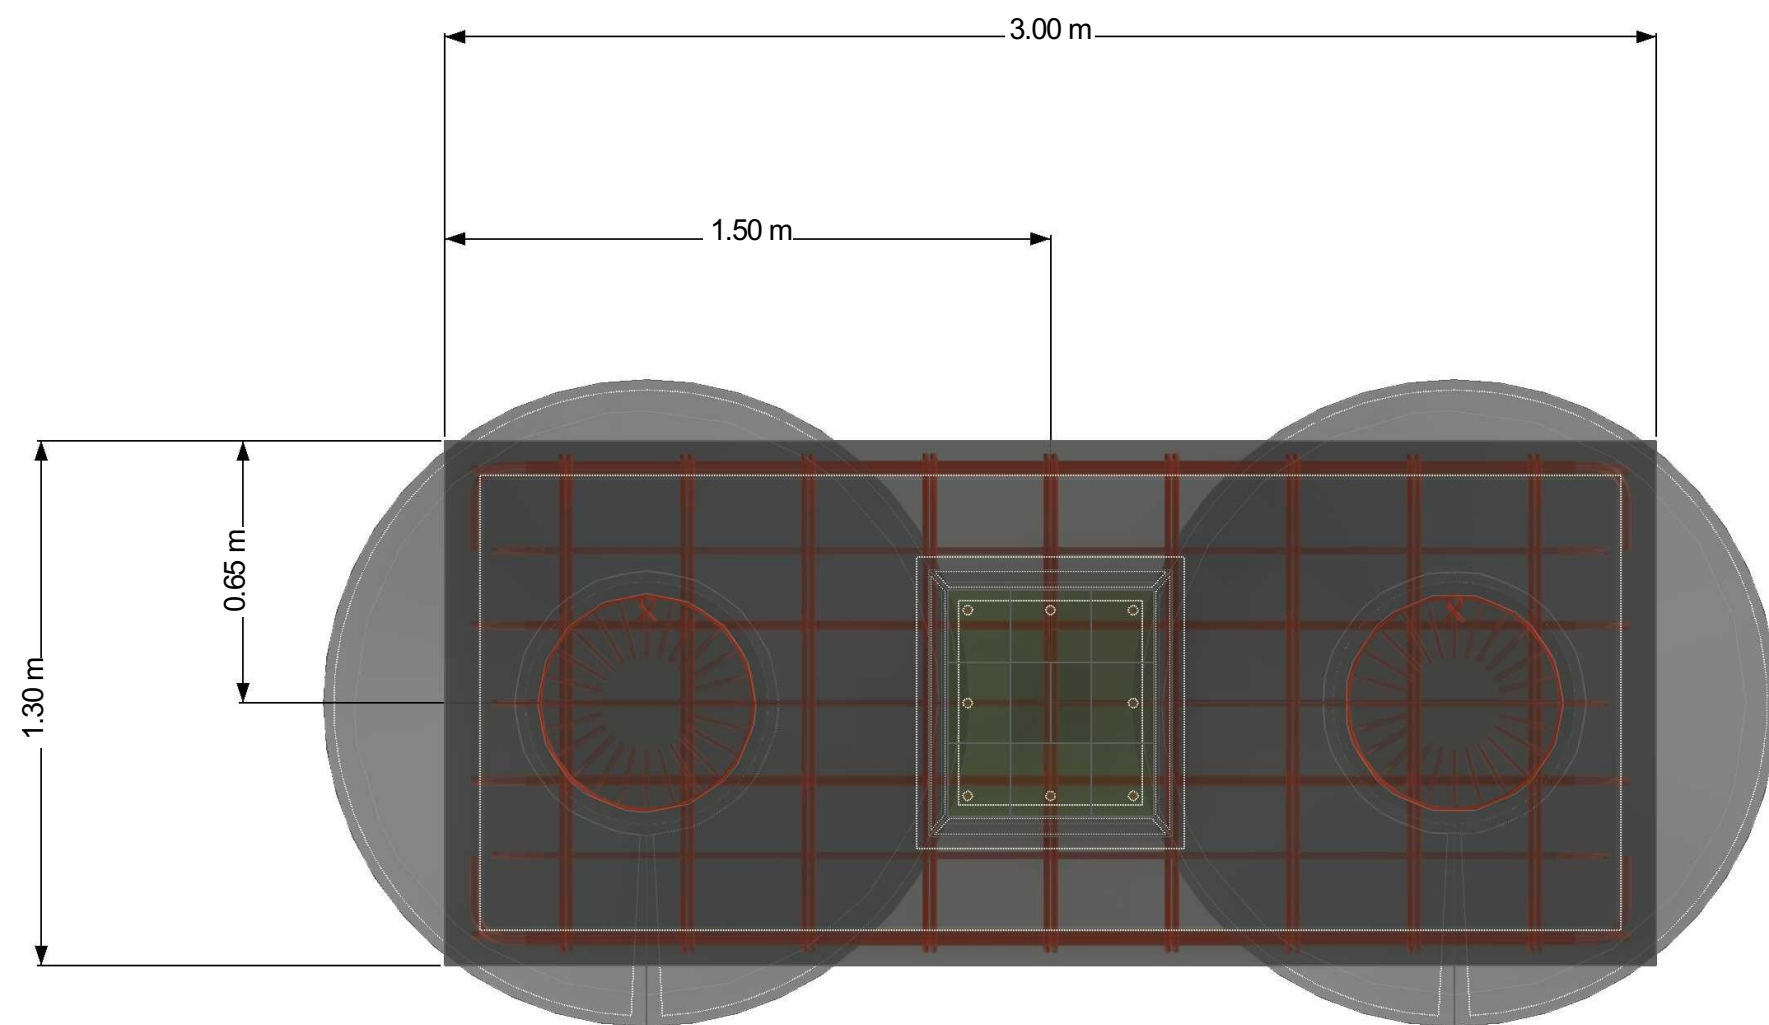


Cabezal con pilotes más placa de anclaje de acero
Cliente: NMNMNMNMN NMNMNMN Estructura: KJKJKJ KJKJKJ KJKJKJ
Volúmen total: 8 m³ Masa total: 18.5 t

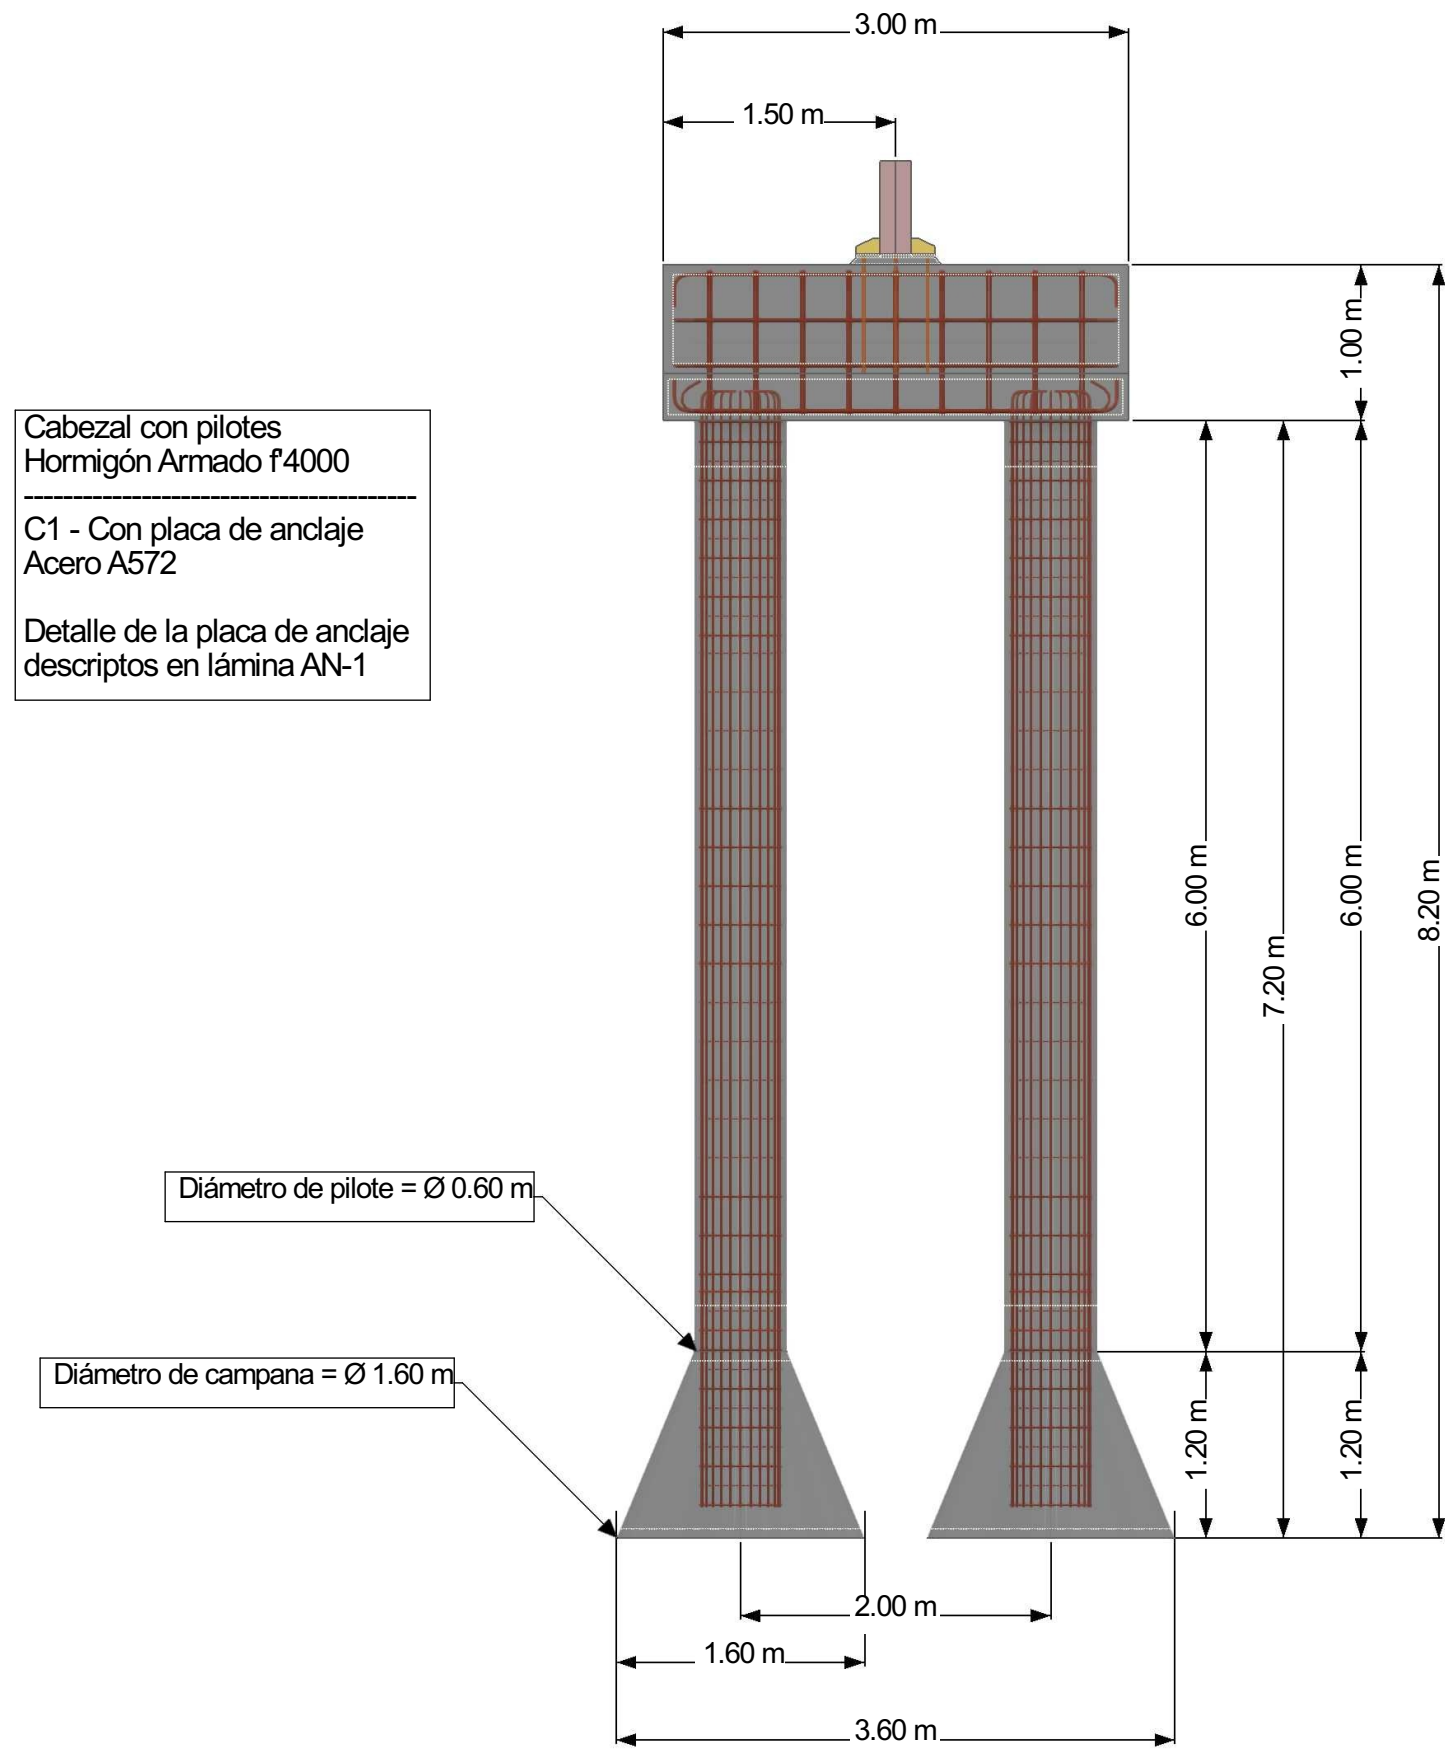

Cabezal con pilotes
Vista en planta

Hormigón armado f'4000


Placa de anclaje descrita en
lámina AN-1

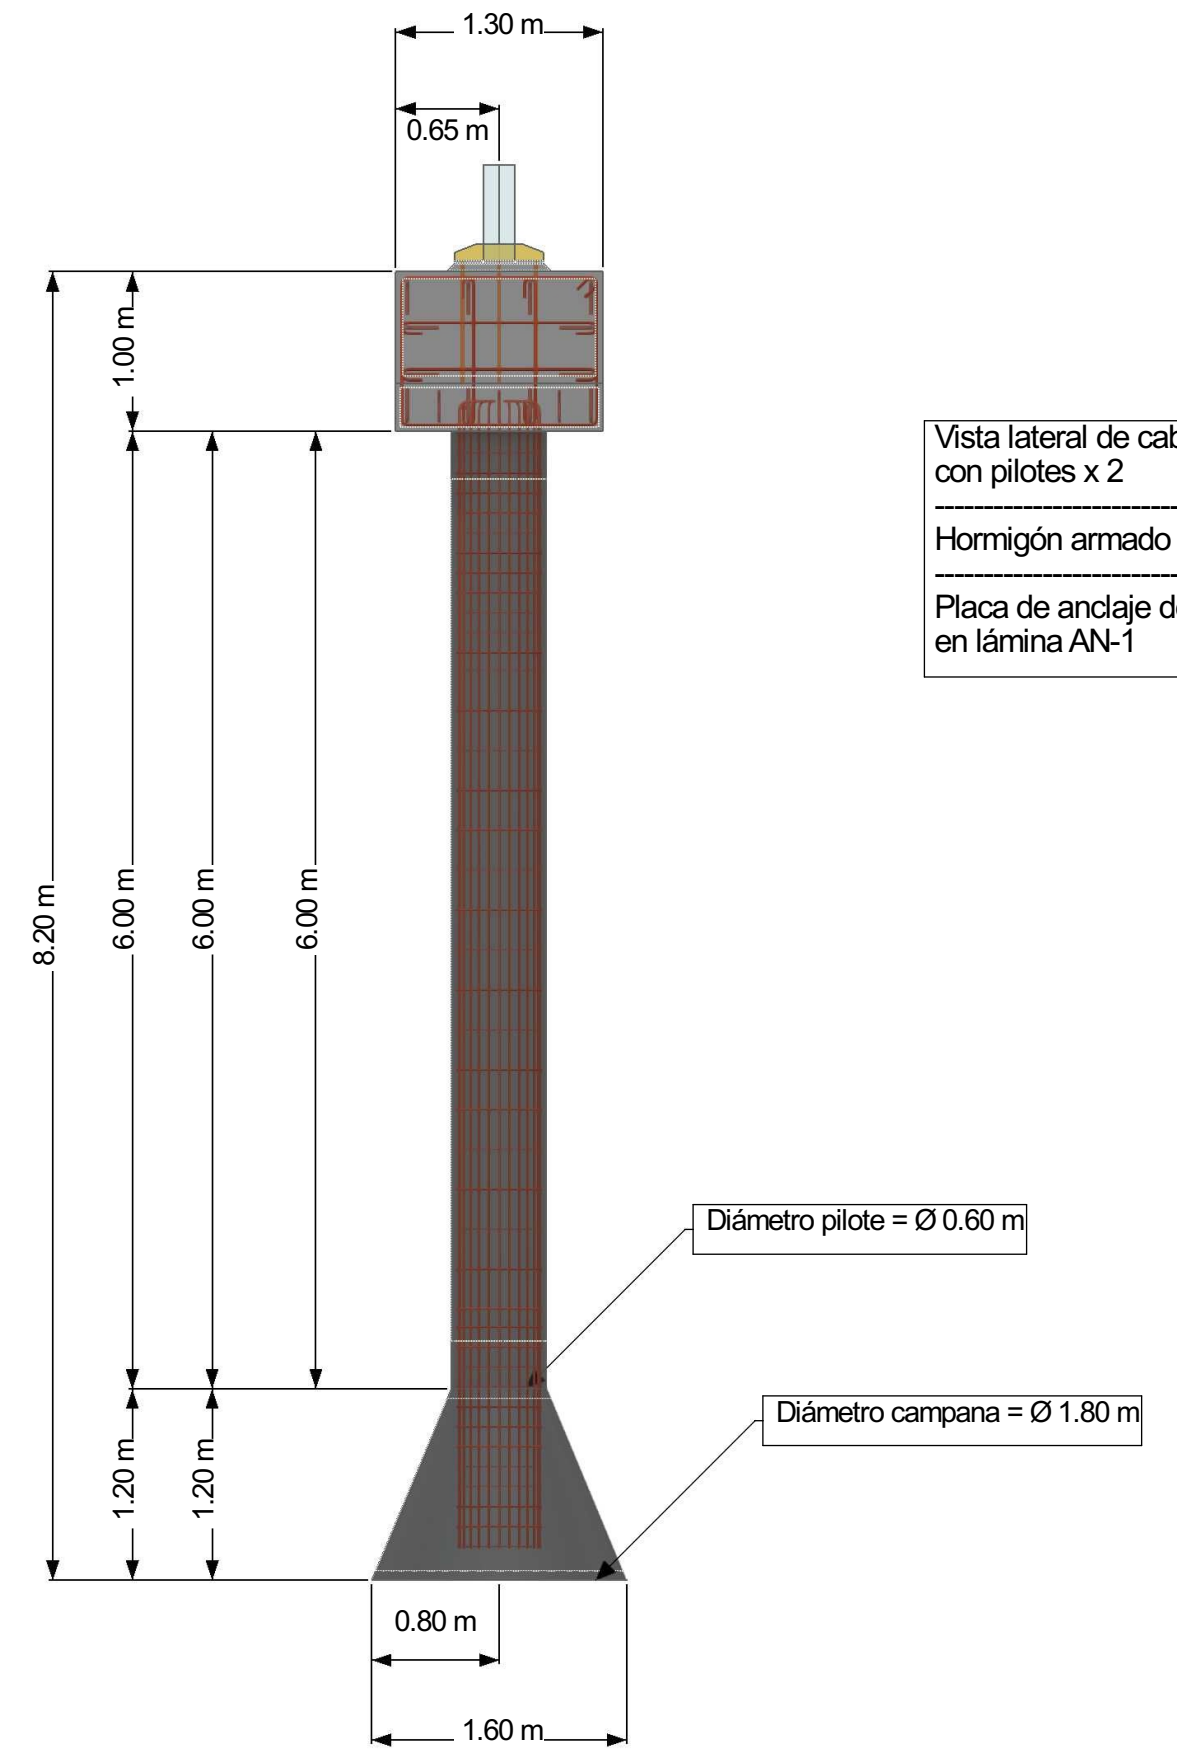

Vista lateral de cabezal
con pilotes x 2

Hormigón armado f'4000






Placa de anclaje descrita
en lámina AN-1

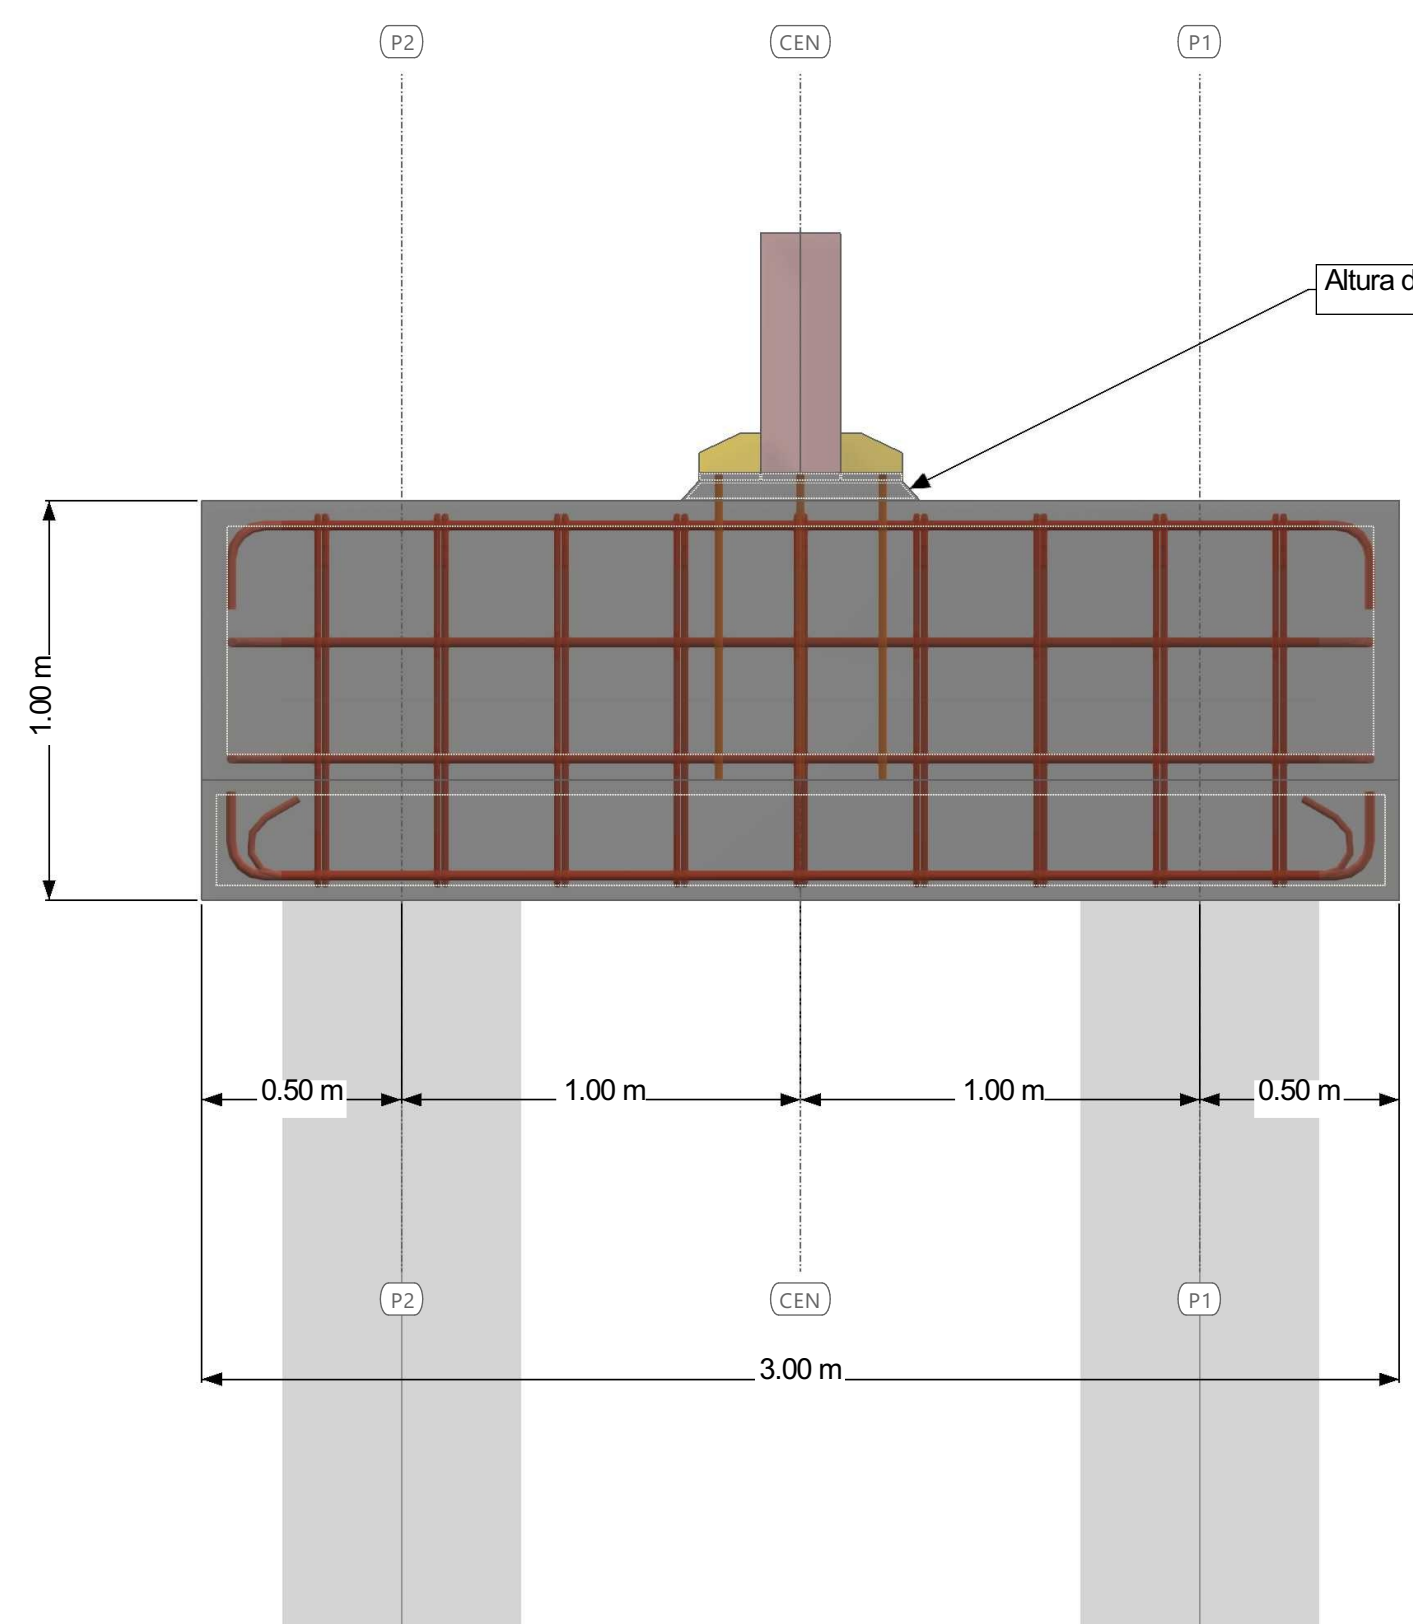

Vista de cabezal
Hormigón f'4000
Ejes centrales y de pilotes = / =



MODELO ESCALA DE GRISES

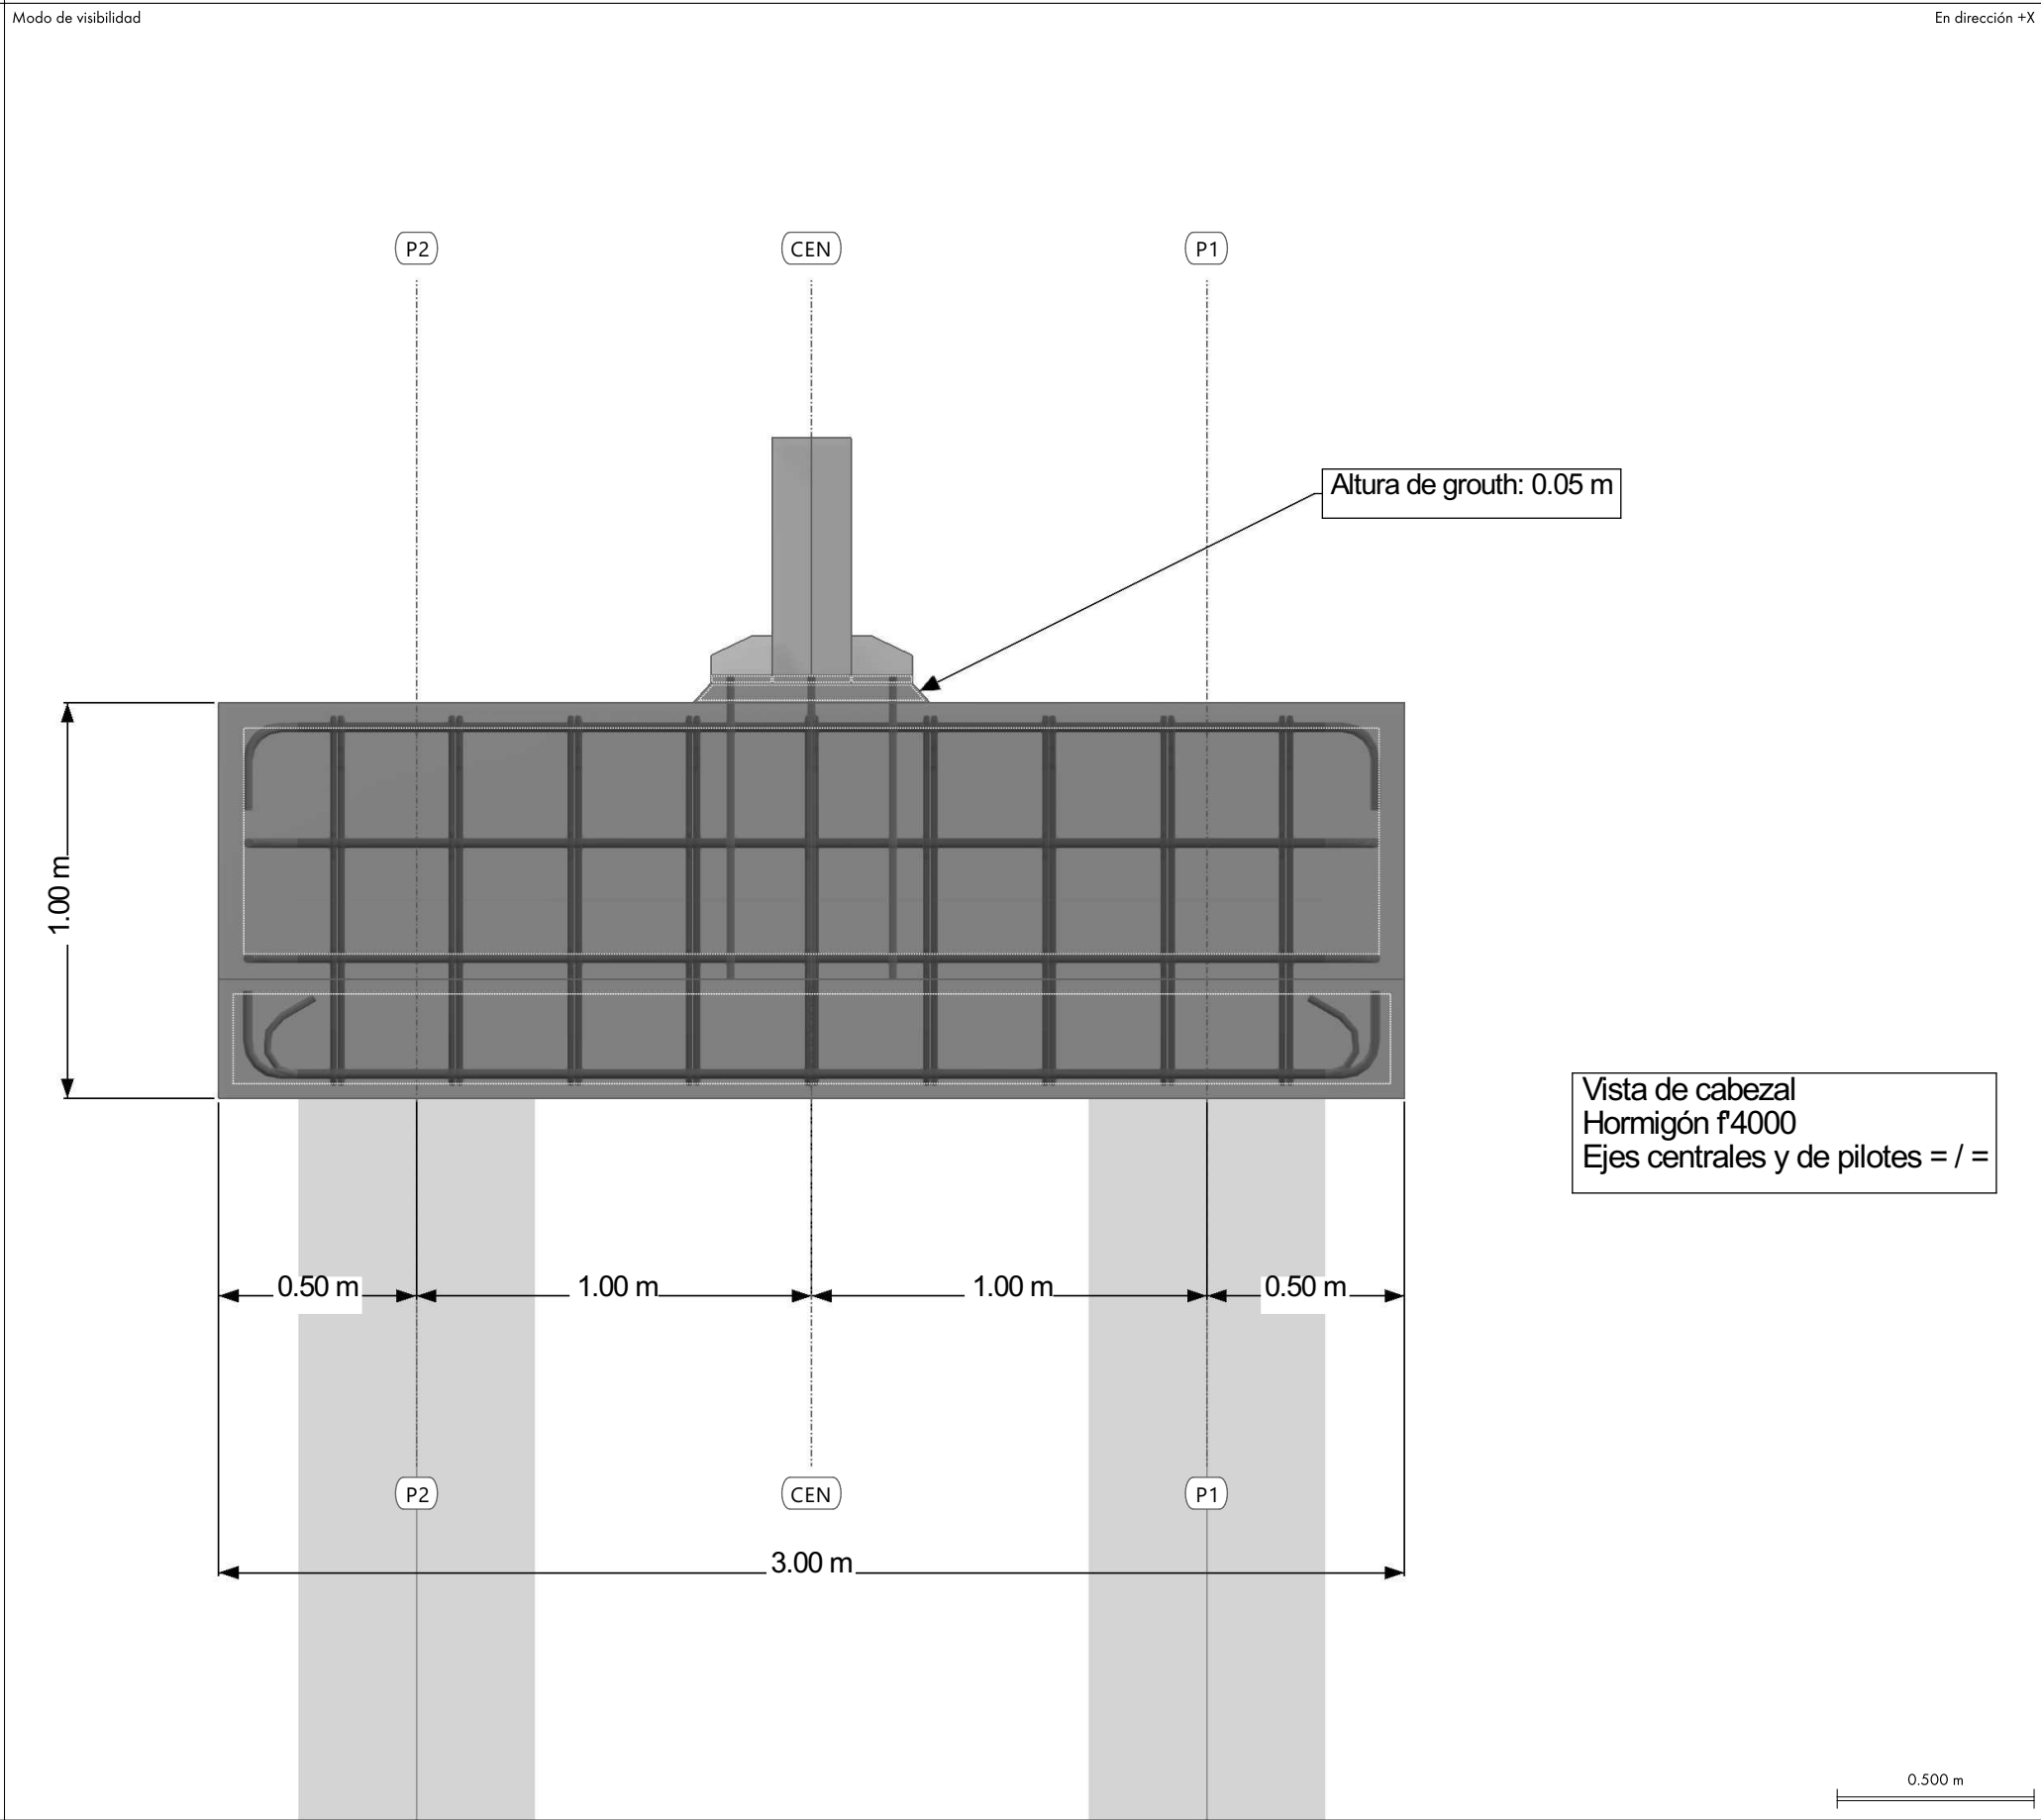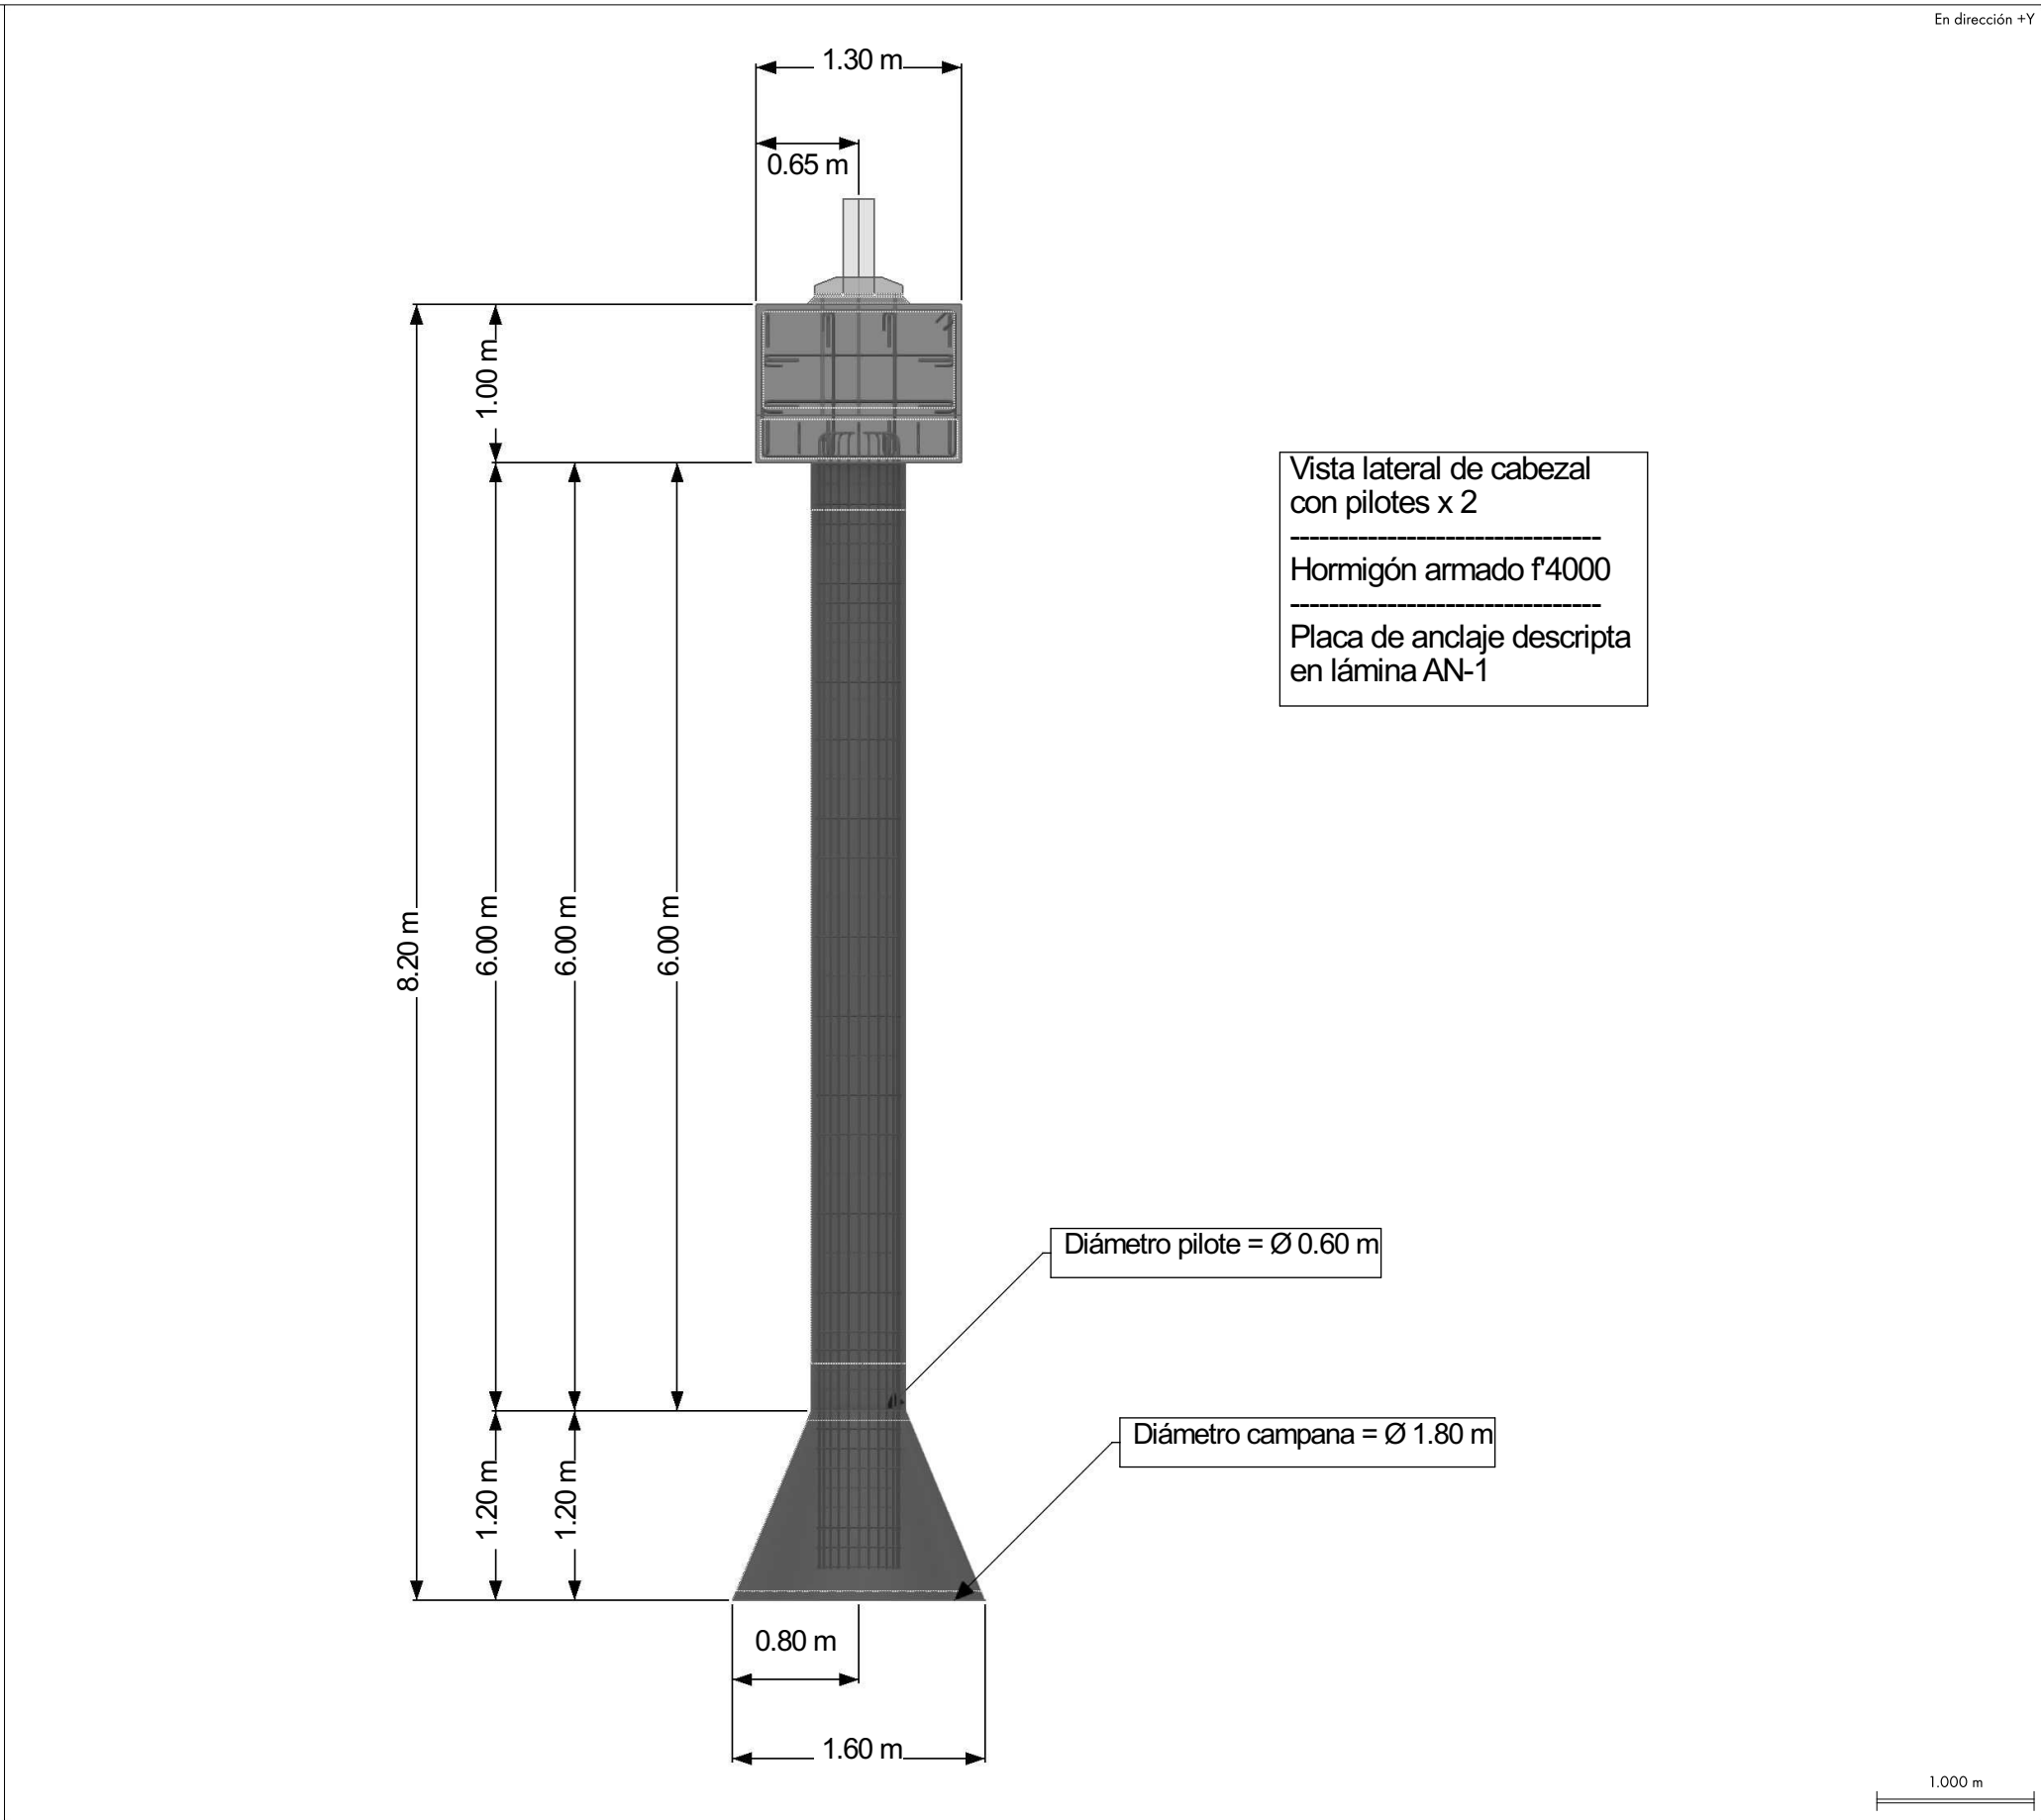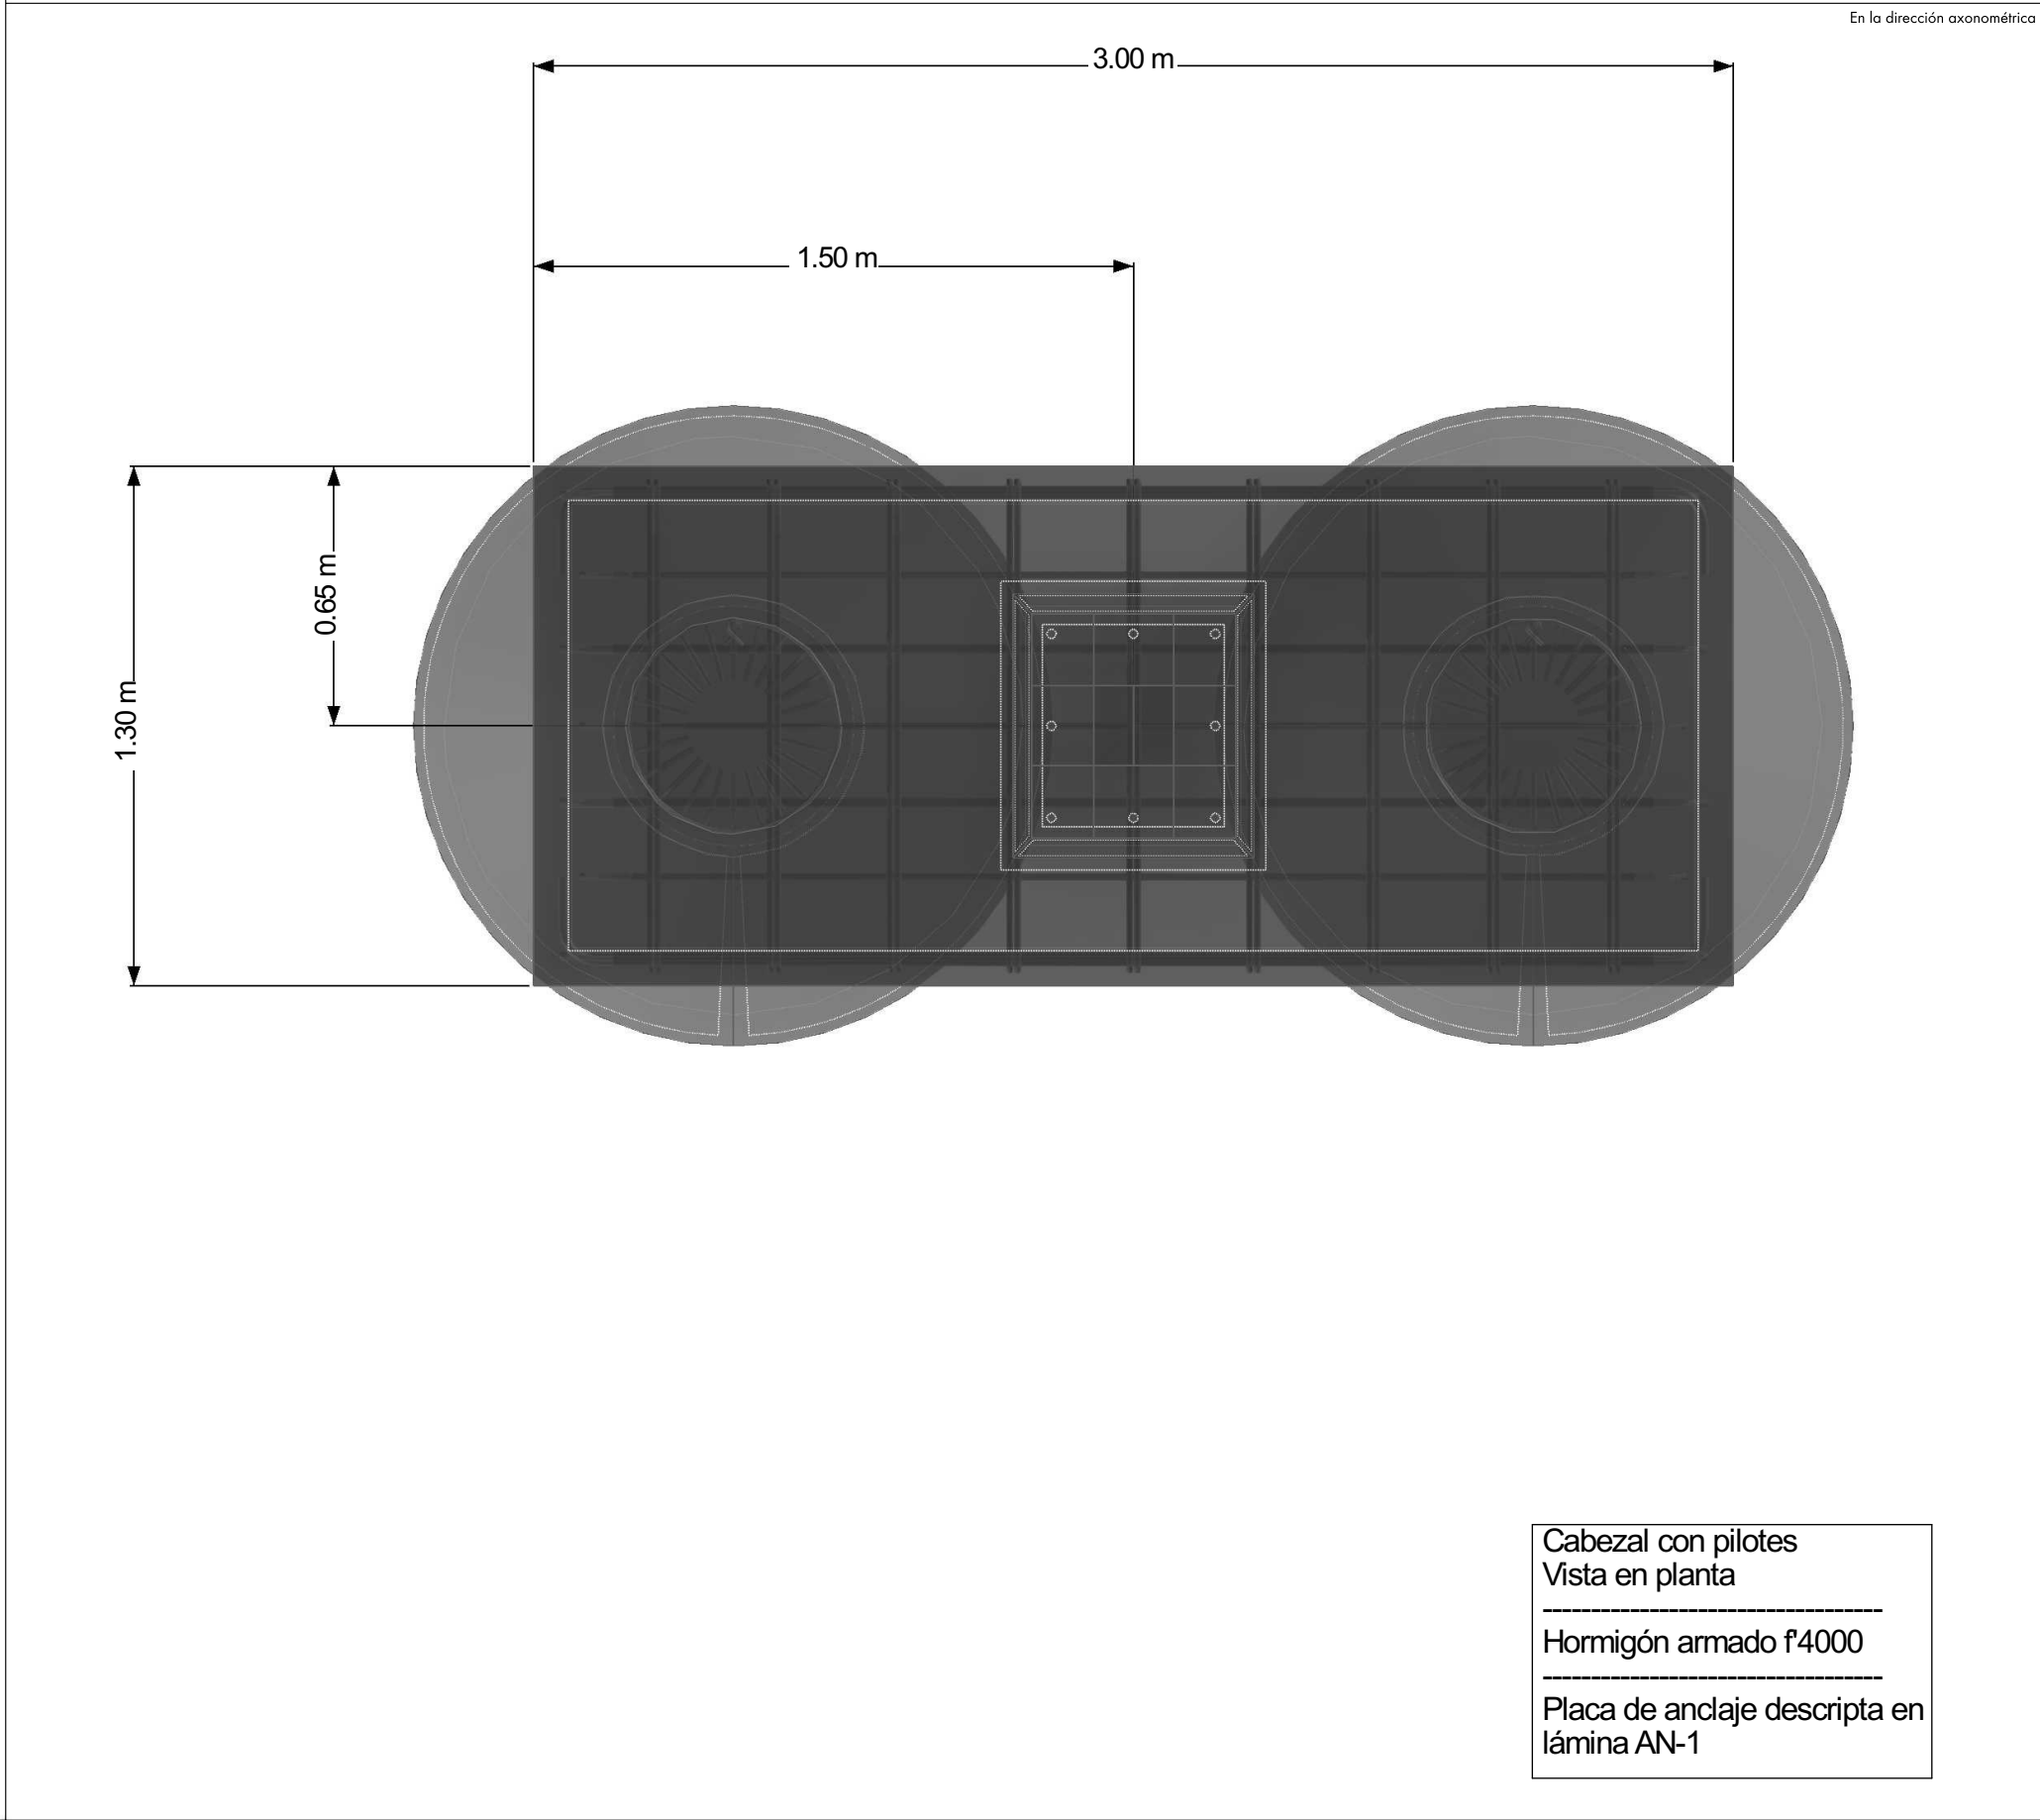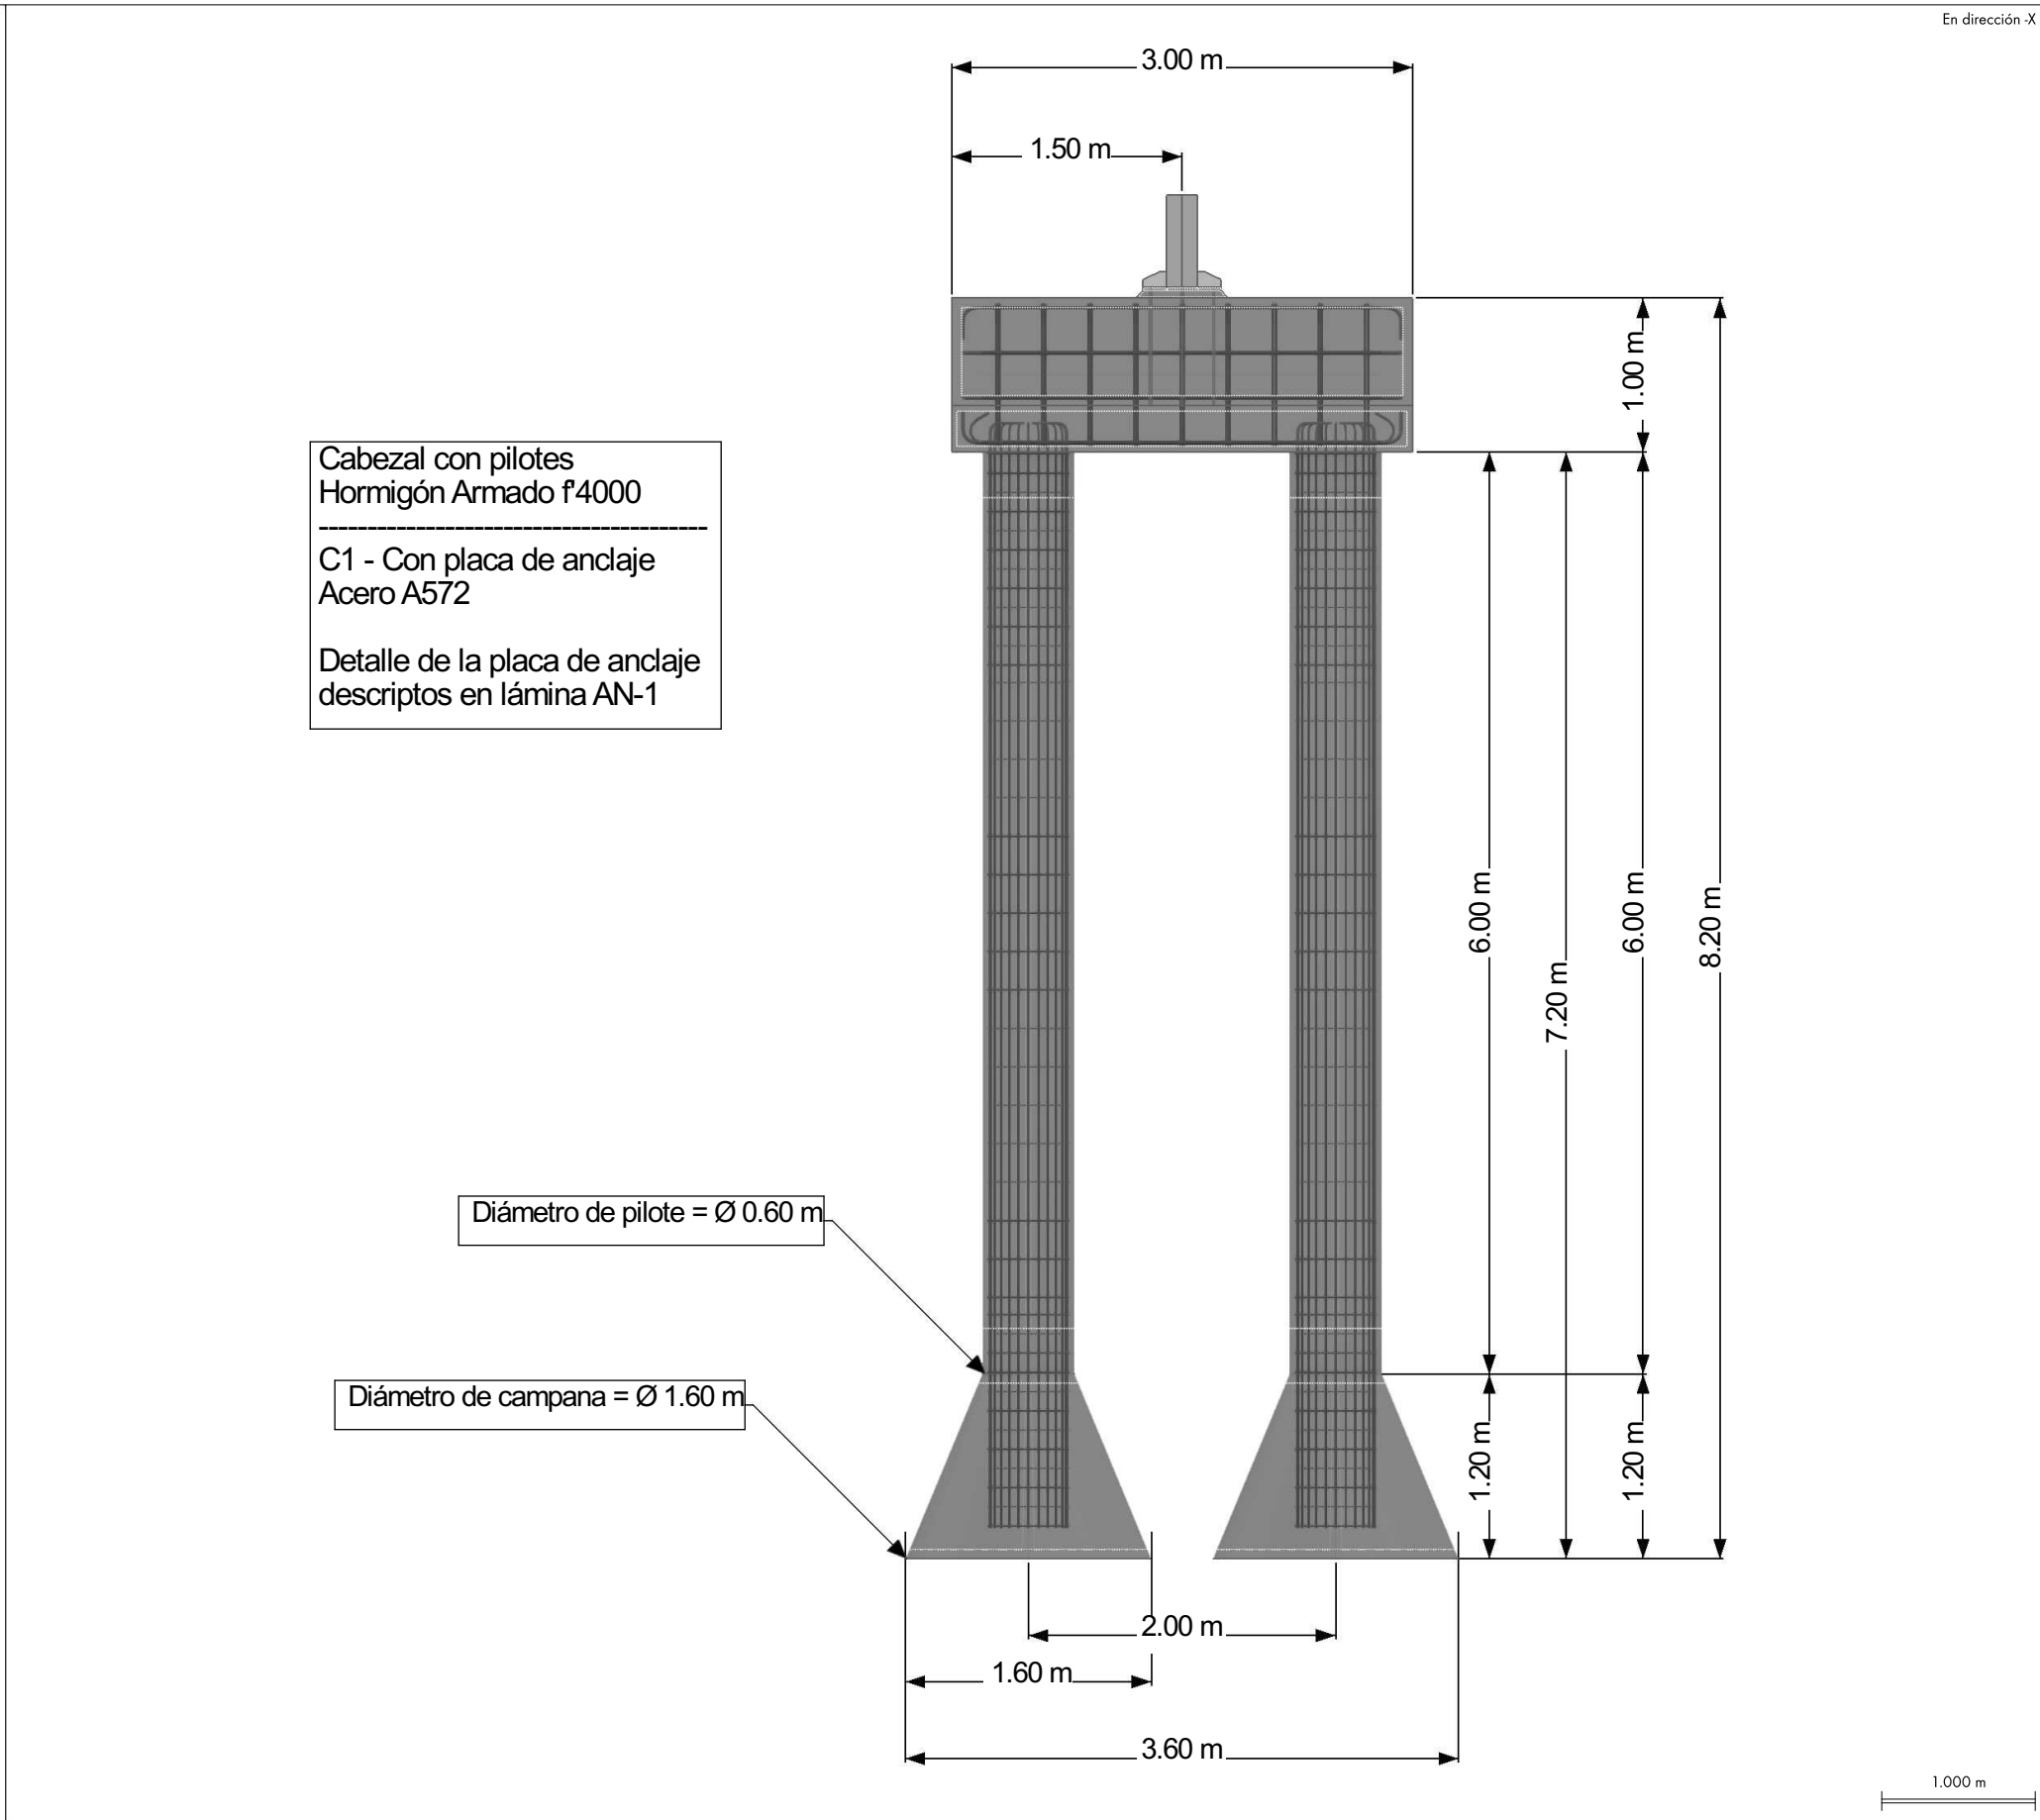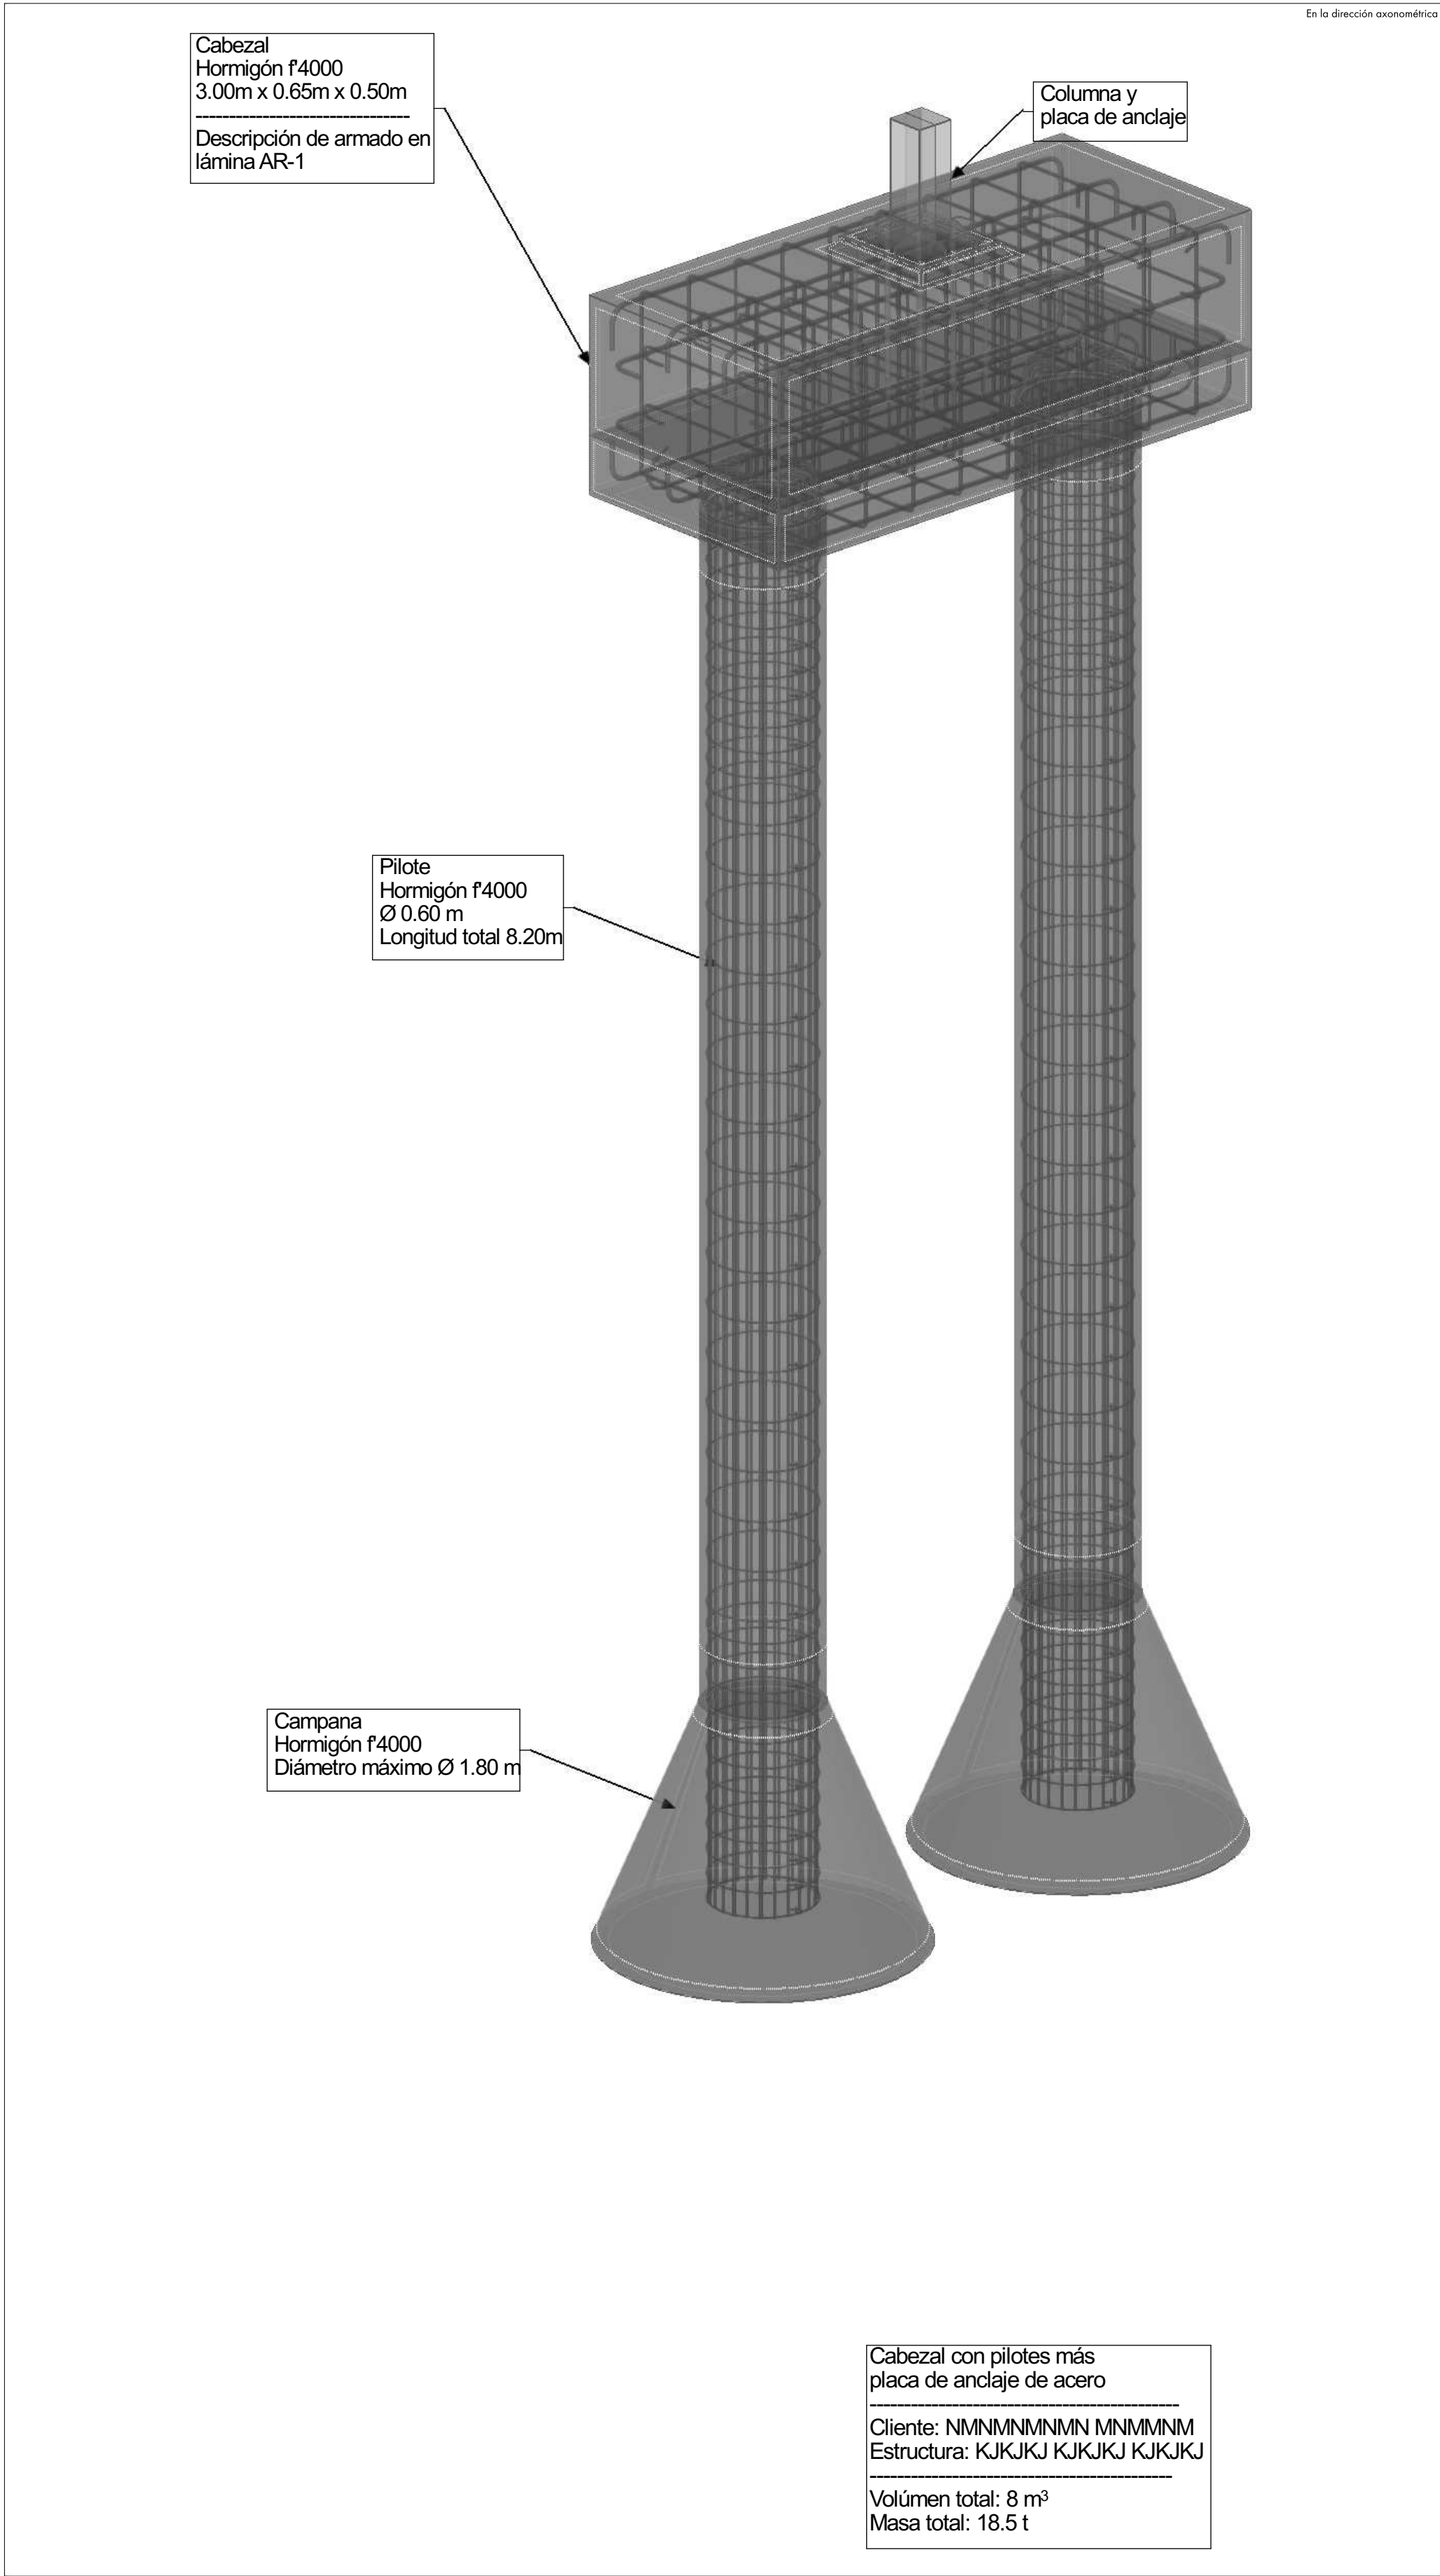

Diubal Software GmbH Am Zellweg 2 93464 Tiefenbach 	Proyecto:	Ignacio Campos			
	Modelo:	210929-PlacaAnclajeConPilote			
	Comentarios:		Fecha: 25.4.2025	Página: 1	Hoja: 1

C MODELO TRANSPARENTE CON ARMADOS

Cabezal
Hormigón f4000
3.00m x 0.65m x 0.50m
Descripción de armado en
lámina AR-1

Columna y
placa de anclaje

Pilote
Hormigón f4000
Ø 0.60 m
Longitud total 8.20m

Campana
Hormigón f4000
Diámetro máximo Ø 1.80 m

Cabezal con pilotes más
placa de anclaje de acero
Cliente: NMMNMNMN MNMNMN
Estructura: KJKJKJ KJKJKJ KJKJKJ
Volumen total: 8 m³
Masa total: 18.5 t

En la dirección axonométrica

Cabezal con pilotes
Hormigón Armado f4000
C1 - Con placa de anclaje
Acero A572
Detalle de la placa de anclaje
descriptos en lámina AN-1

Diámetro de pilote = Ø 0.60 m

Diámetro de campana = Ø 1.60 m

En dirección X

1.000 m

En la dirección axonométrica

Modo de visibilidad

Vista lateral de cabezal
con pilotes x 2
Hormigón armado f4000
Placa de anclaje descrita
en lámina AN-1


Diámetro pilote = Ø 0.60 m

Diámetro campana = Ø 1.80 m


En dirección +Y

1.000 m

En dirección +X

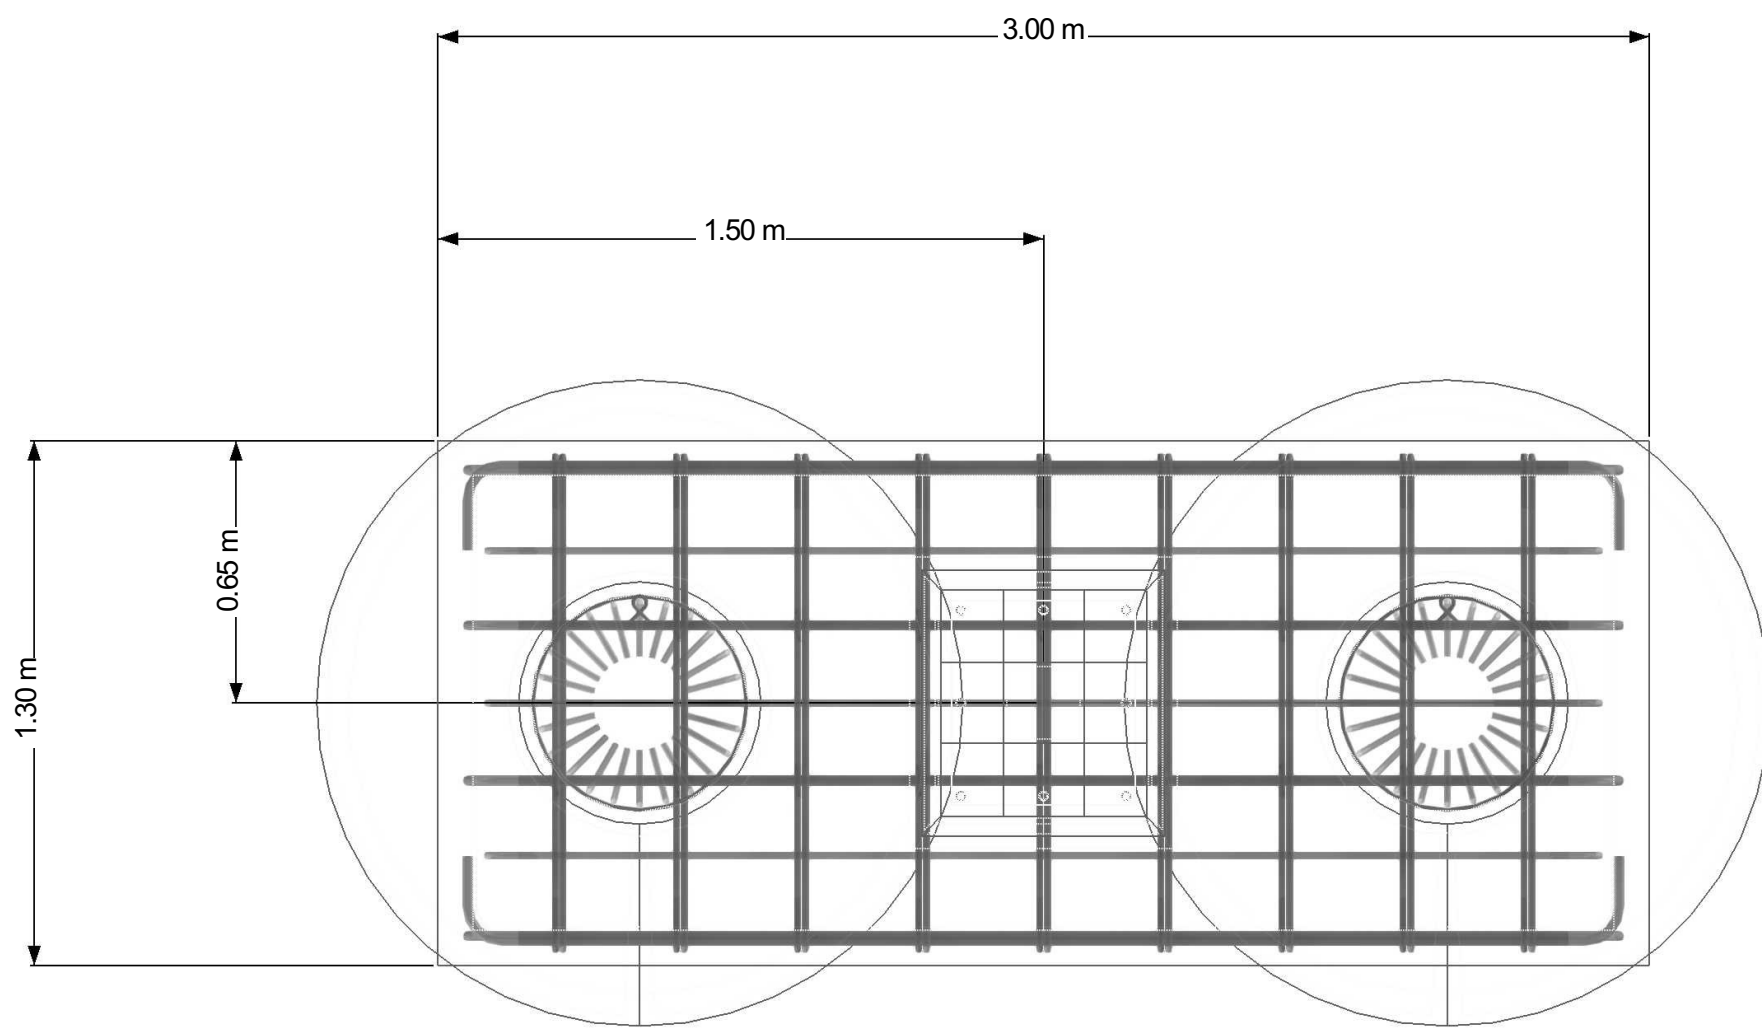

Cabezal con pilotes
Vista en planta
Hormigón armado f4000
Placa de anclaje descrita en
lámina AN-1

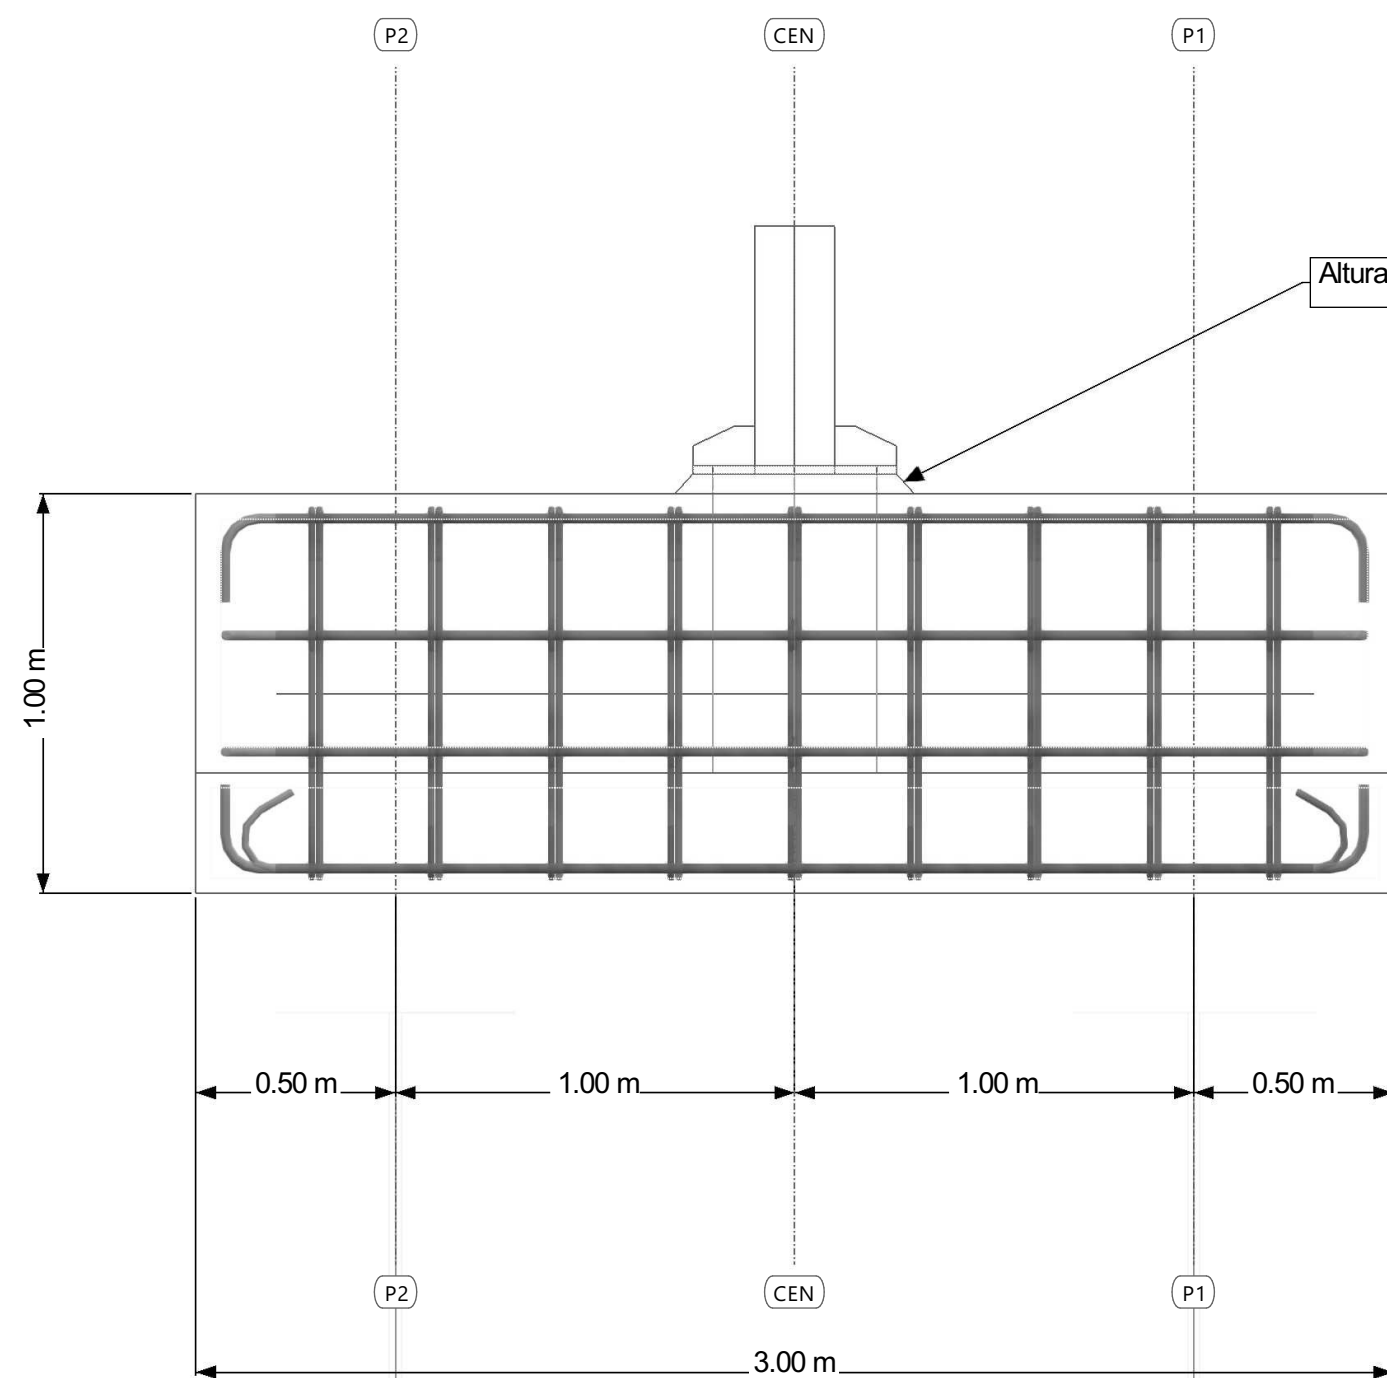

Vista de cabezal
Hormigón f4000
Ejes centrales y de pilotes = / =

0.500 m

Diubal Software GmbH
Am Zellweg 2
93464 Tiefenbach



Proyecto: Ignacio Campos

Modelo: 210929-PlacaAnclajeConPilote

Comentarios:


Fecha: 25.4.2025 Página: 1
Hoja: 1



ARMADURA GENERAL CABEZAL Y PILOTES

Cálculo de hormigón

En la dirección axonométrica

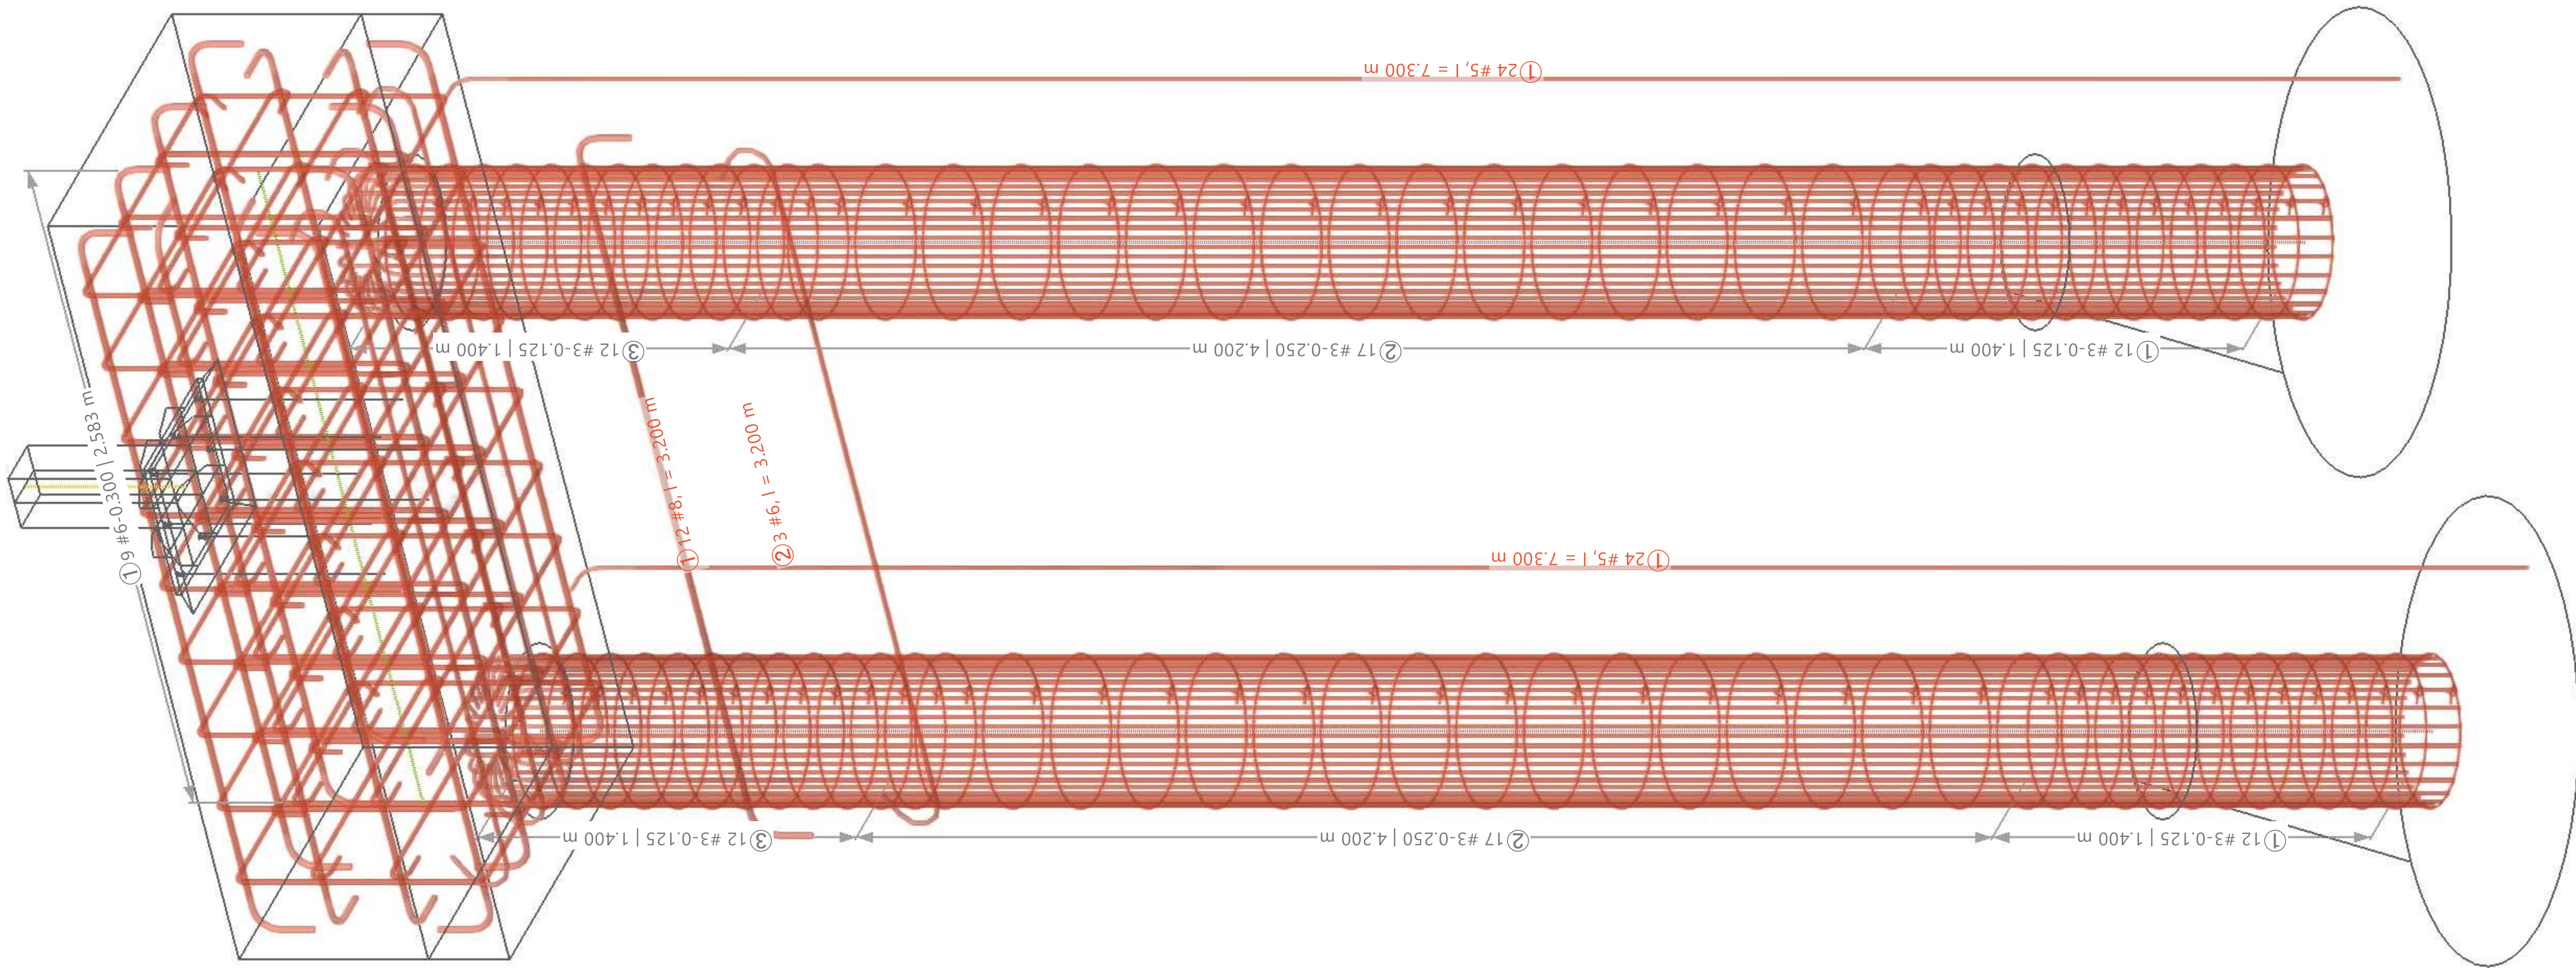




ARMADURA GENERAL CABEZAL Y PILOTES GRISES

Cálculo de hormigón

En la dirección axonométrica

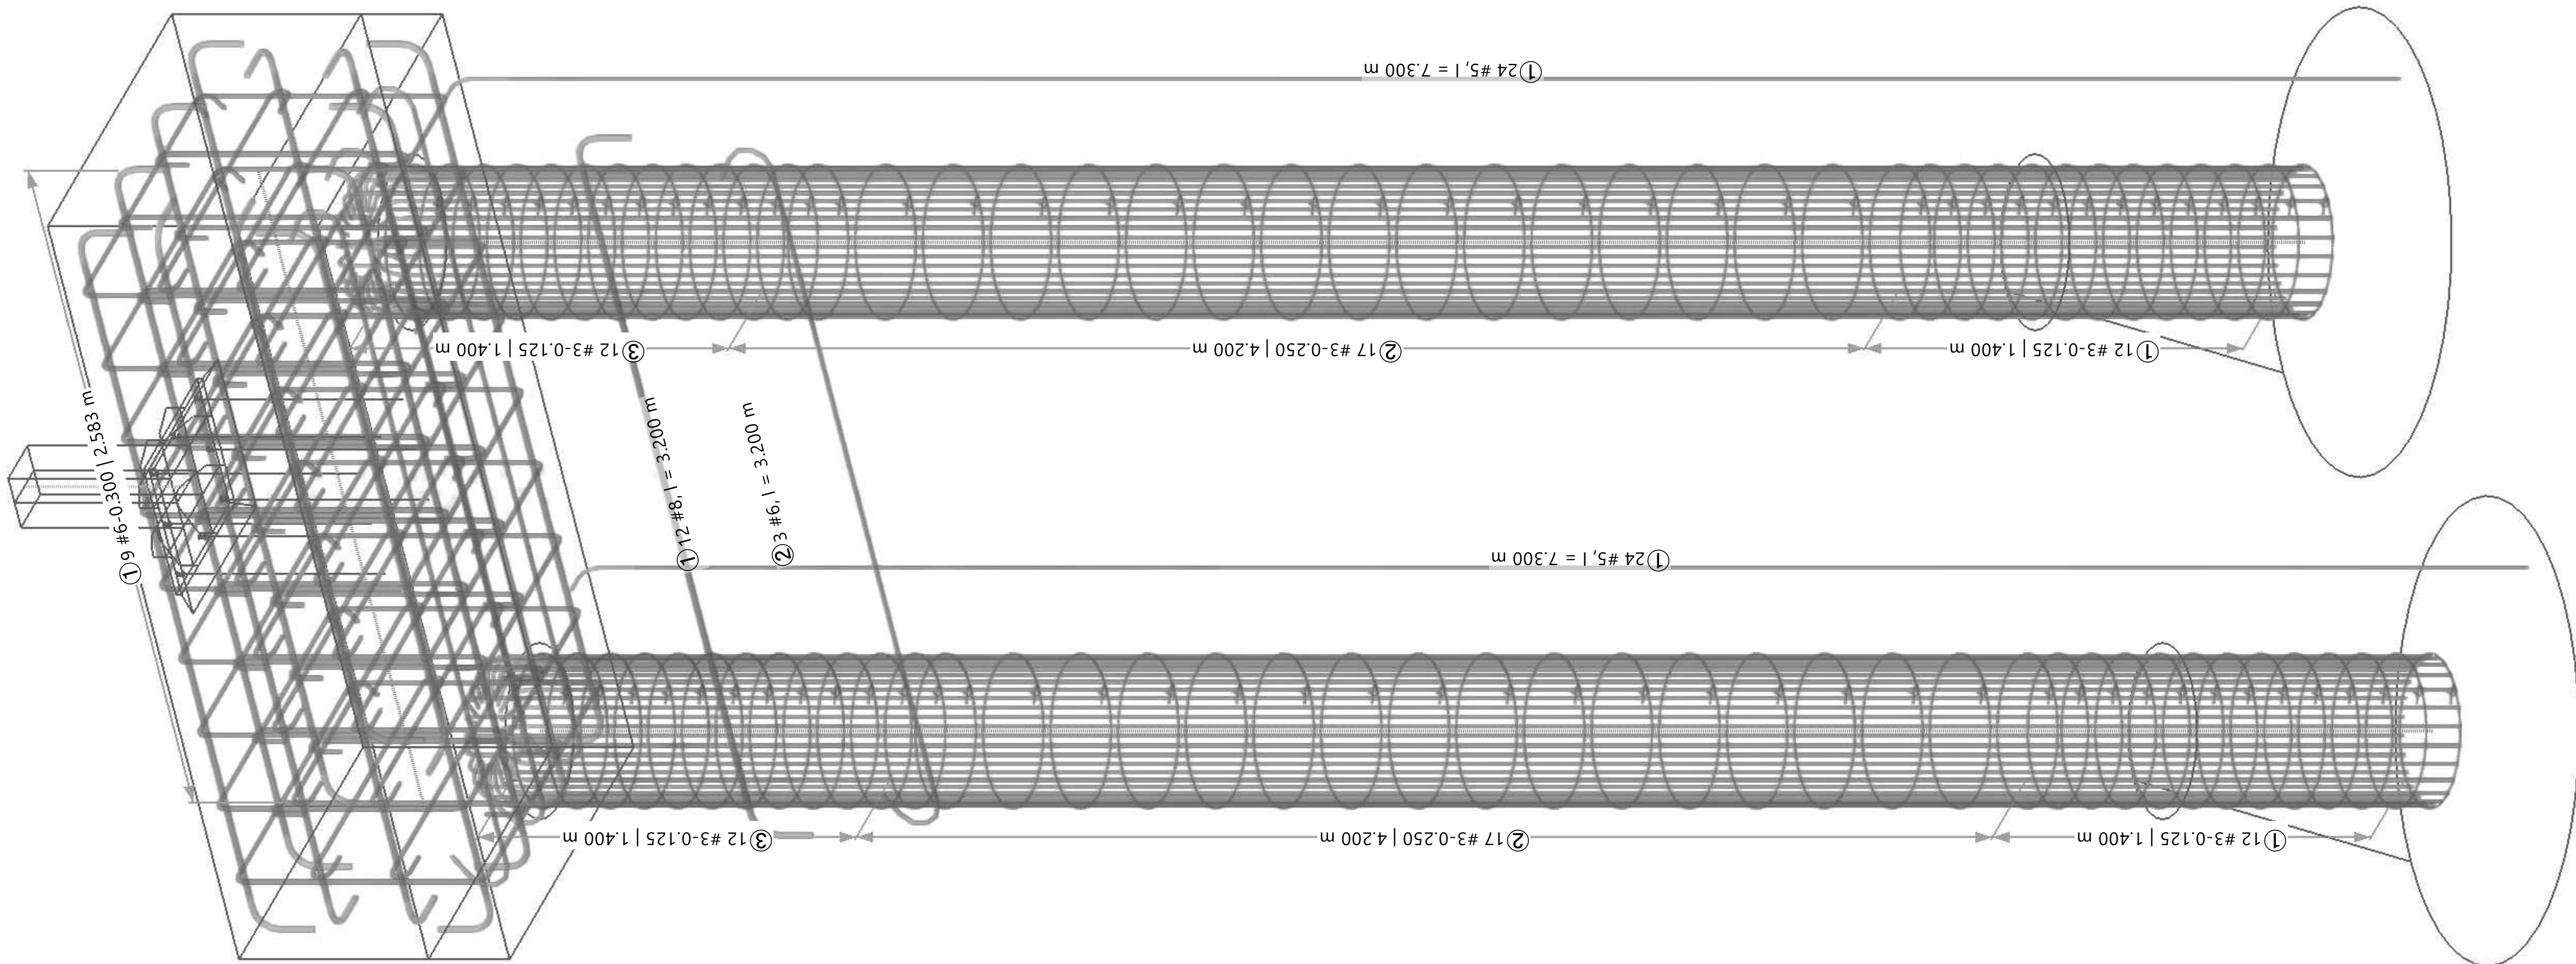




F ARMADURA CABEZAL

Modo de visibilidad


En dirección +X

Modo de visibilidad

En dirección +Y

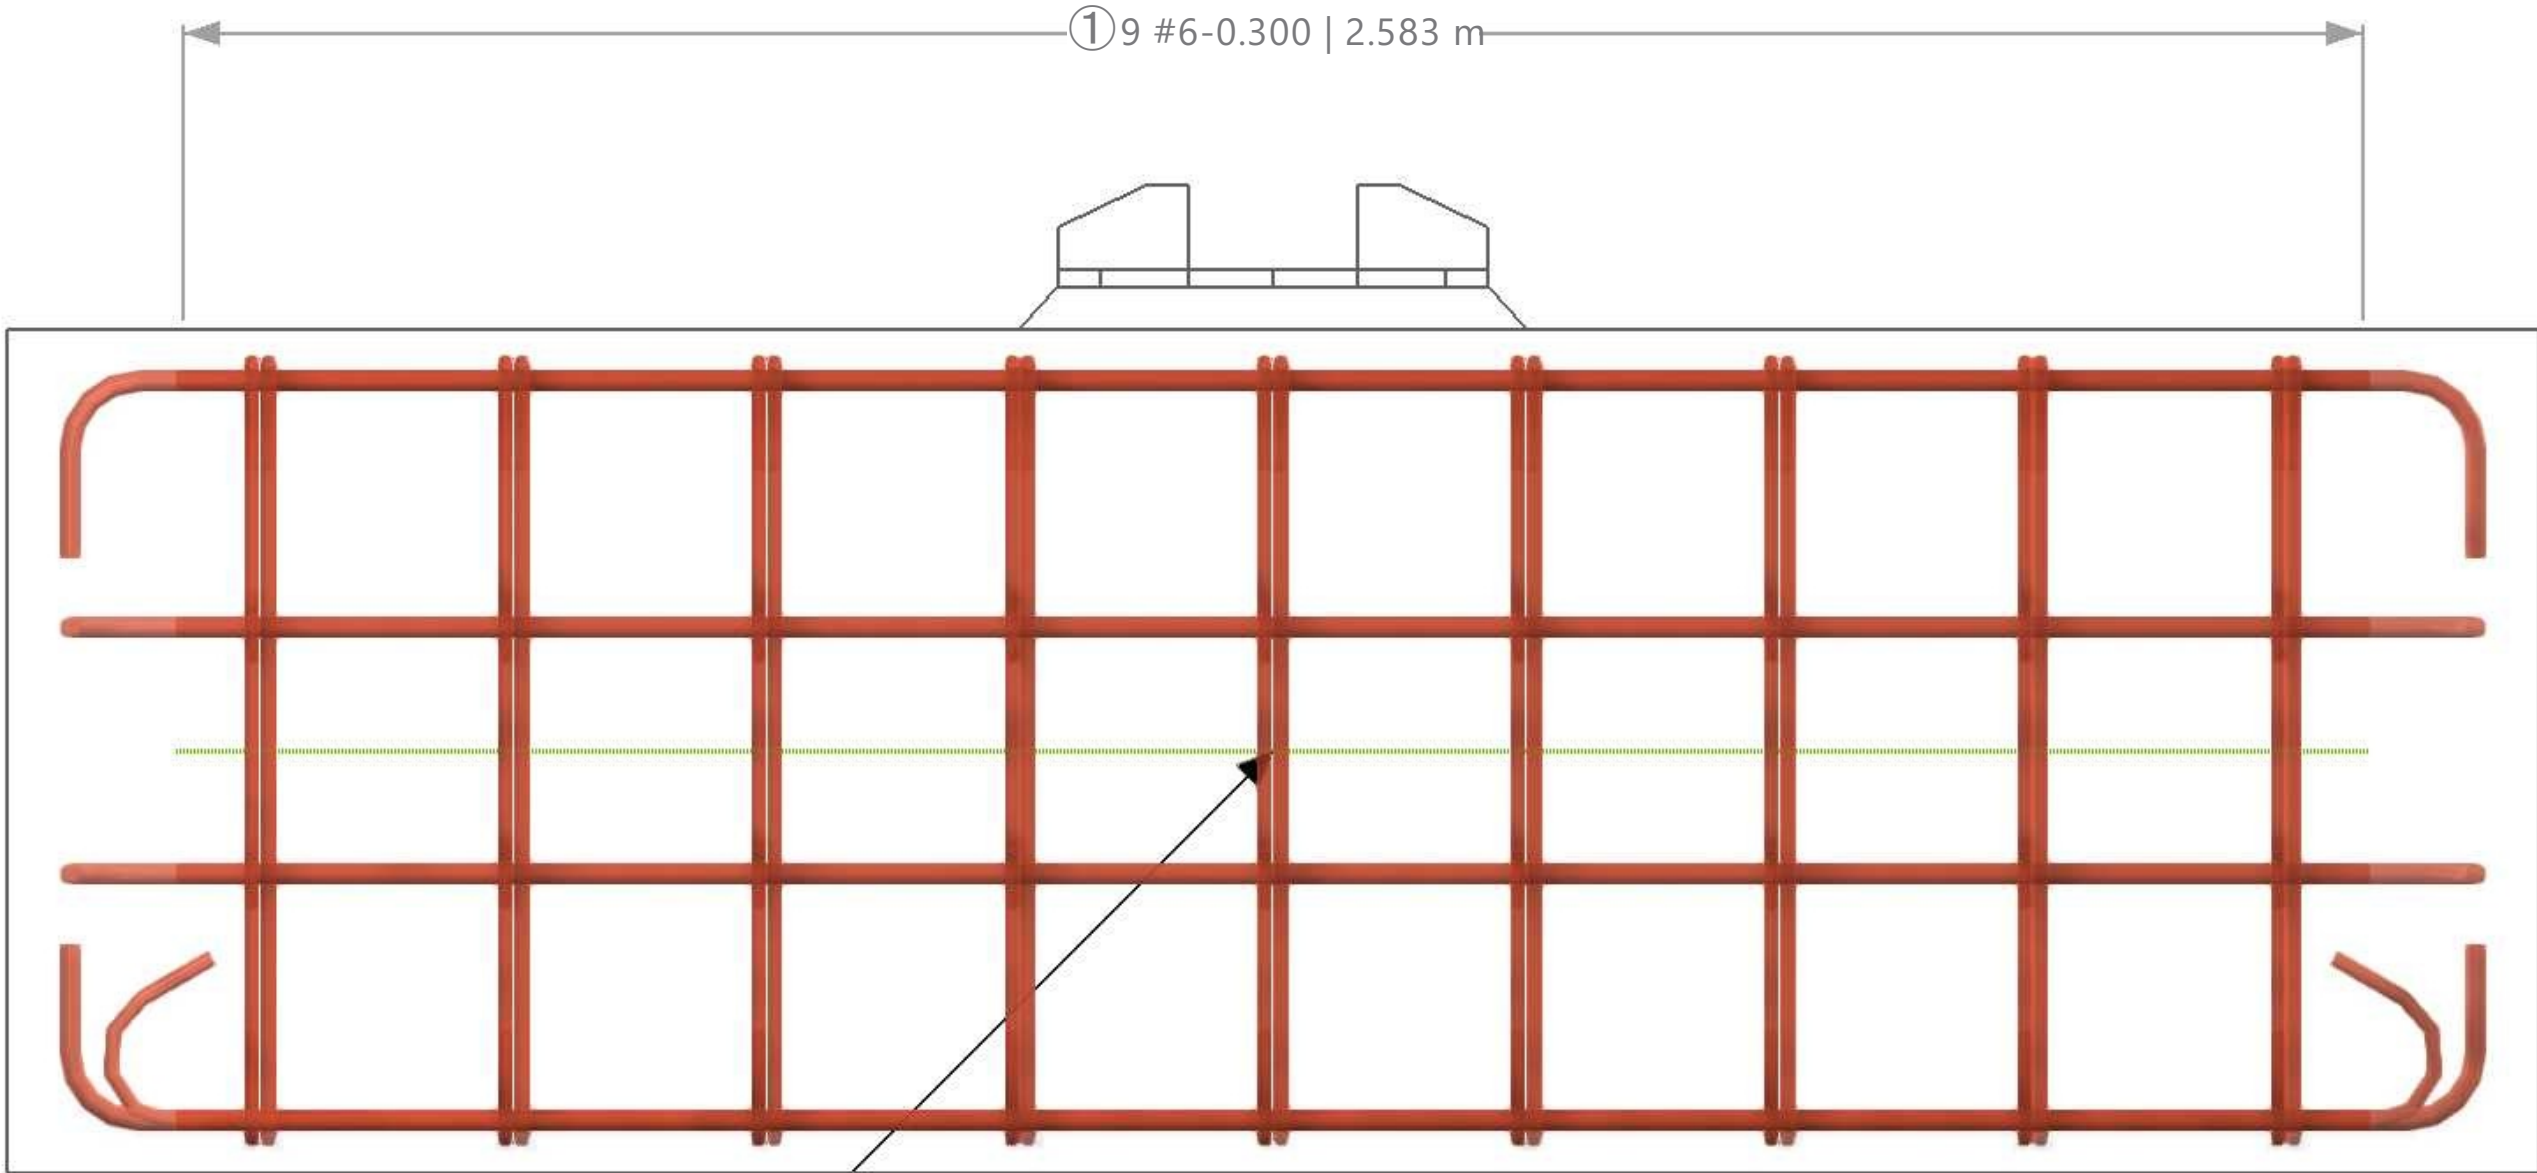


7.797 t
3.380 m³
R_M1 1300/1000
Concrete f'c = 4000 psi | ACI 318-19
CA1

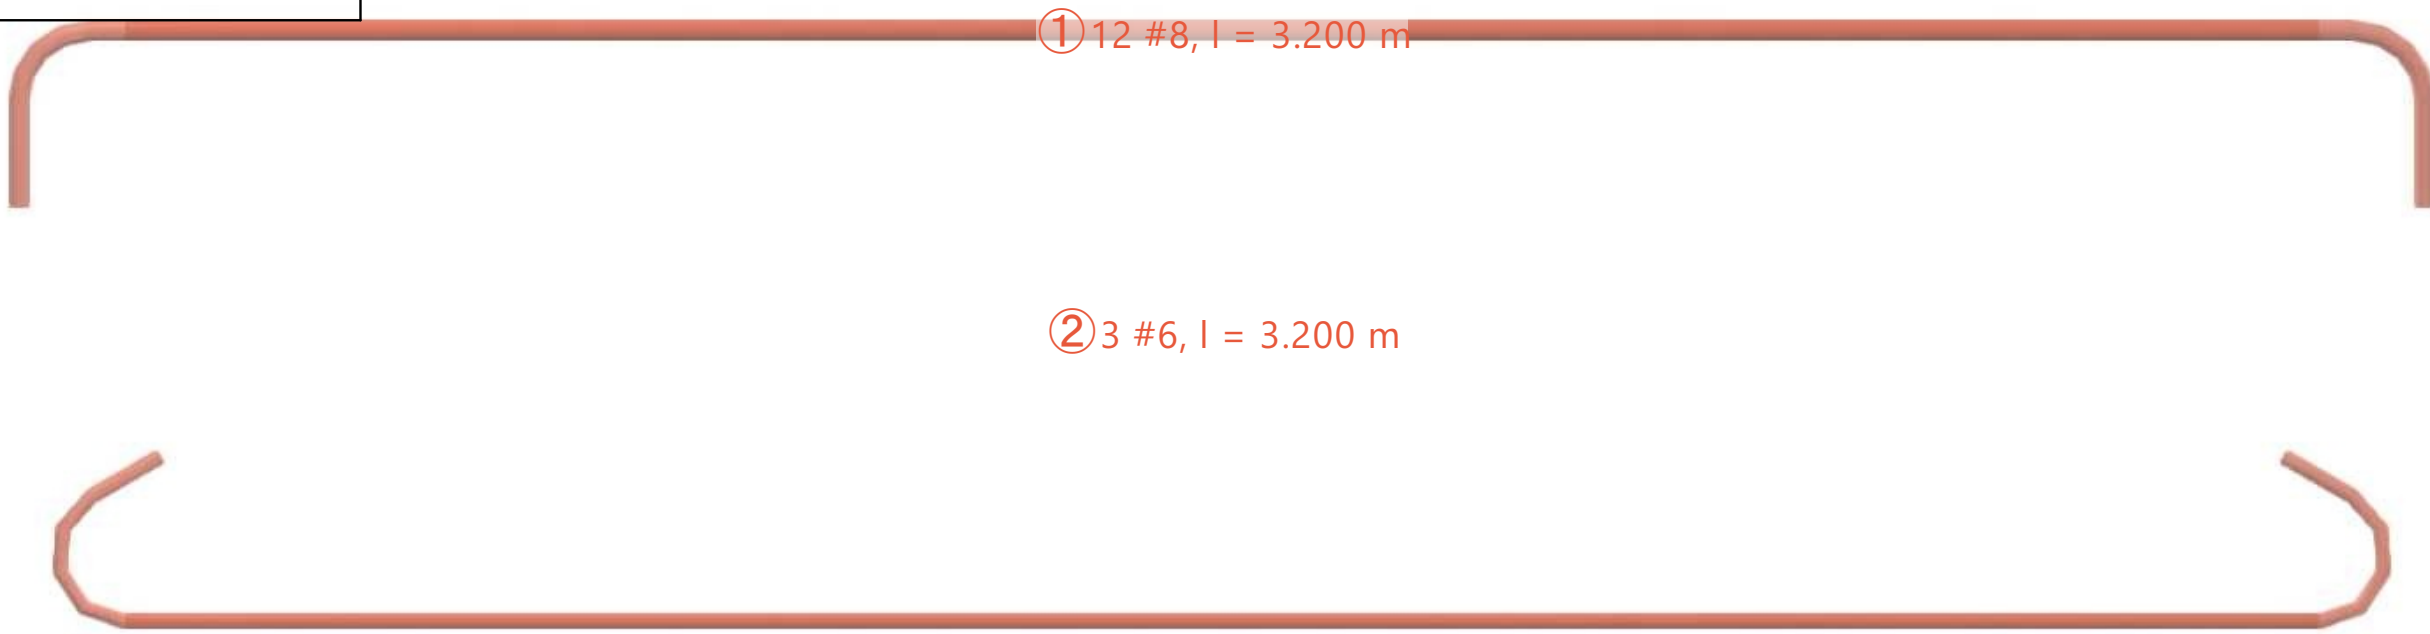

① 12 #8, l = 3.200 m

② 3 #6, l = 3.200 m

0.500 m

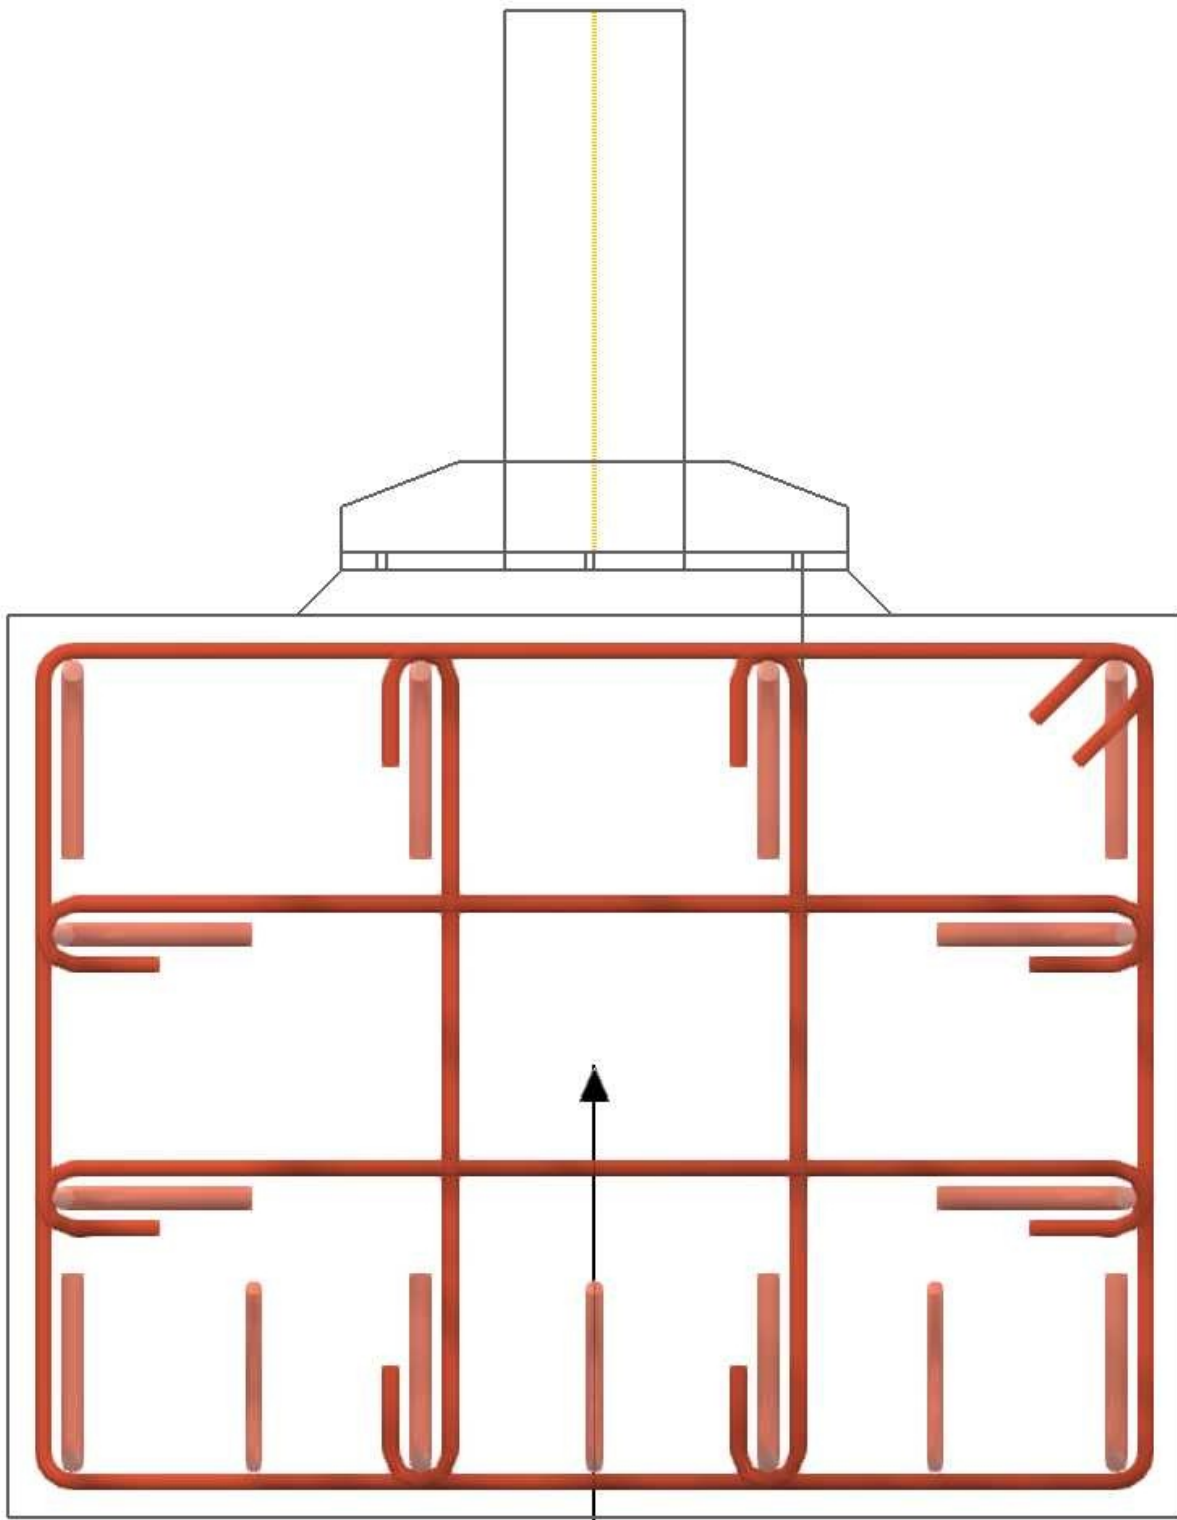

7.797 t
3.380 m³
R_M1 1300/1000
Concrete f'c = 4000 psi | ACI 318-19
CA1

0.500 m



ARMADURA CABEZAL GRISES

Modo de visibilidad

Colores de objetos renderizados

- Nudo | Propiedades de visualización
- Línea | Propiedades de visualización
- Barra | Sección
- 1 - REDONDO 19.1/H

■ 4 - R_M1 1300/1000
- Superficie | Espesor
- 2 - Uniforme | d : 10.0 mm | 1 - A36 (HR Structural Shapes and Bars) | AISC 360-16

■ 4 - Uniforme | d : 40.0 mm | 1 - A36 (HR Structural Shapes and Bars) | AISC 360-16

■ Sin espesor
- Sólido | Material

En dirección +X


Modo de visibilidad

Colores de objetos renderizados


- Nudo | Propiedades de visualización
- Línea | Propiedades de visualización
- Barra | Sección
- 2 - HE 200 B | Euronorm 53-62; ... | ArcelorMittal (2011)

■ 4 - R_M1 1300/1000
- Superficie | Espesor
- Sólido | Material


En dirección +Y

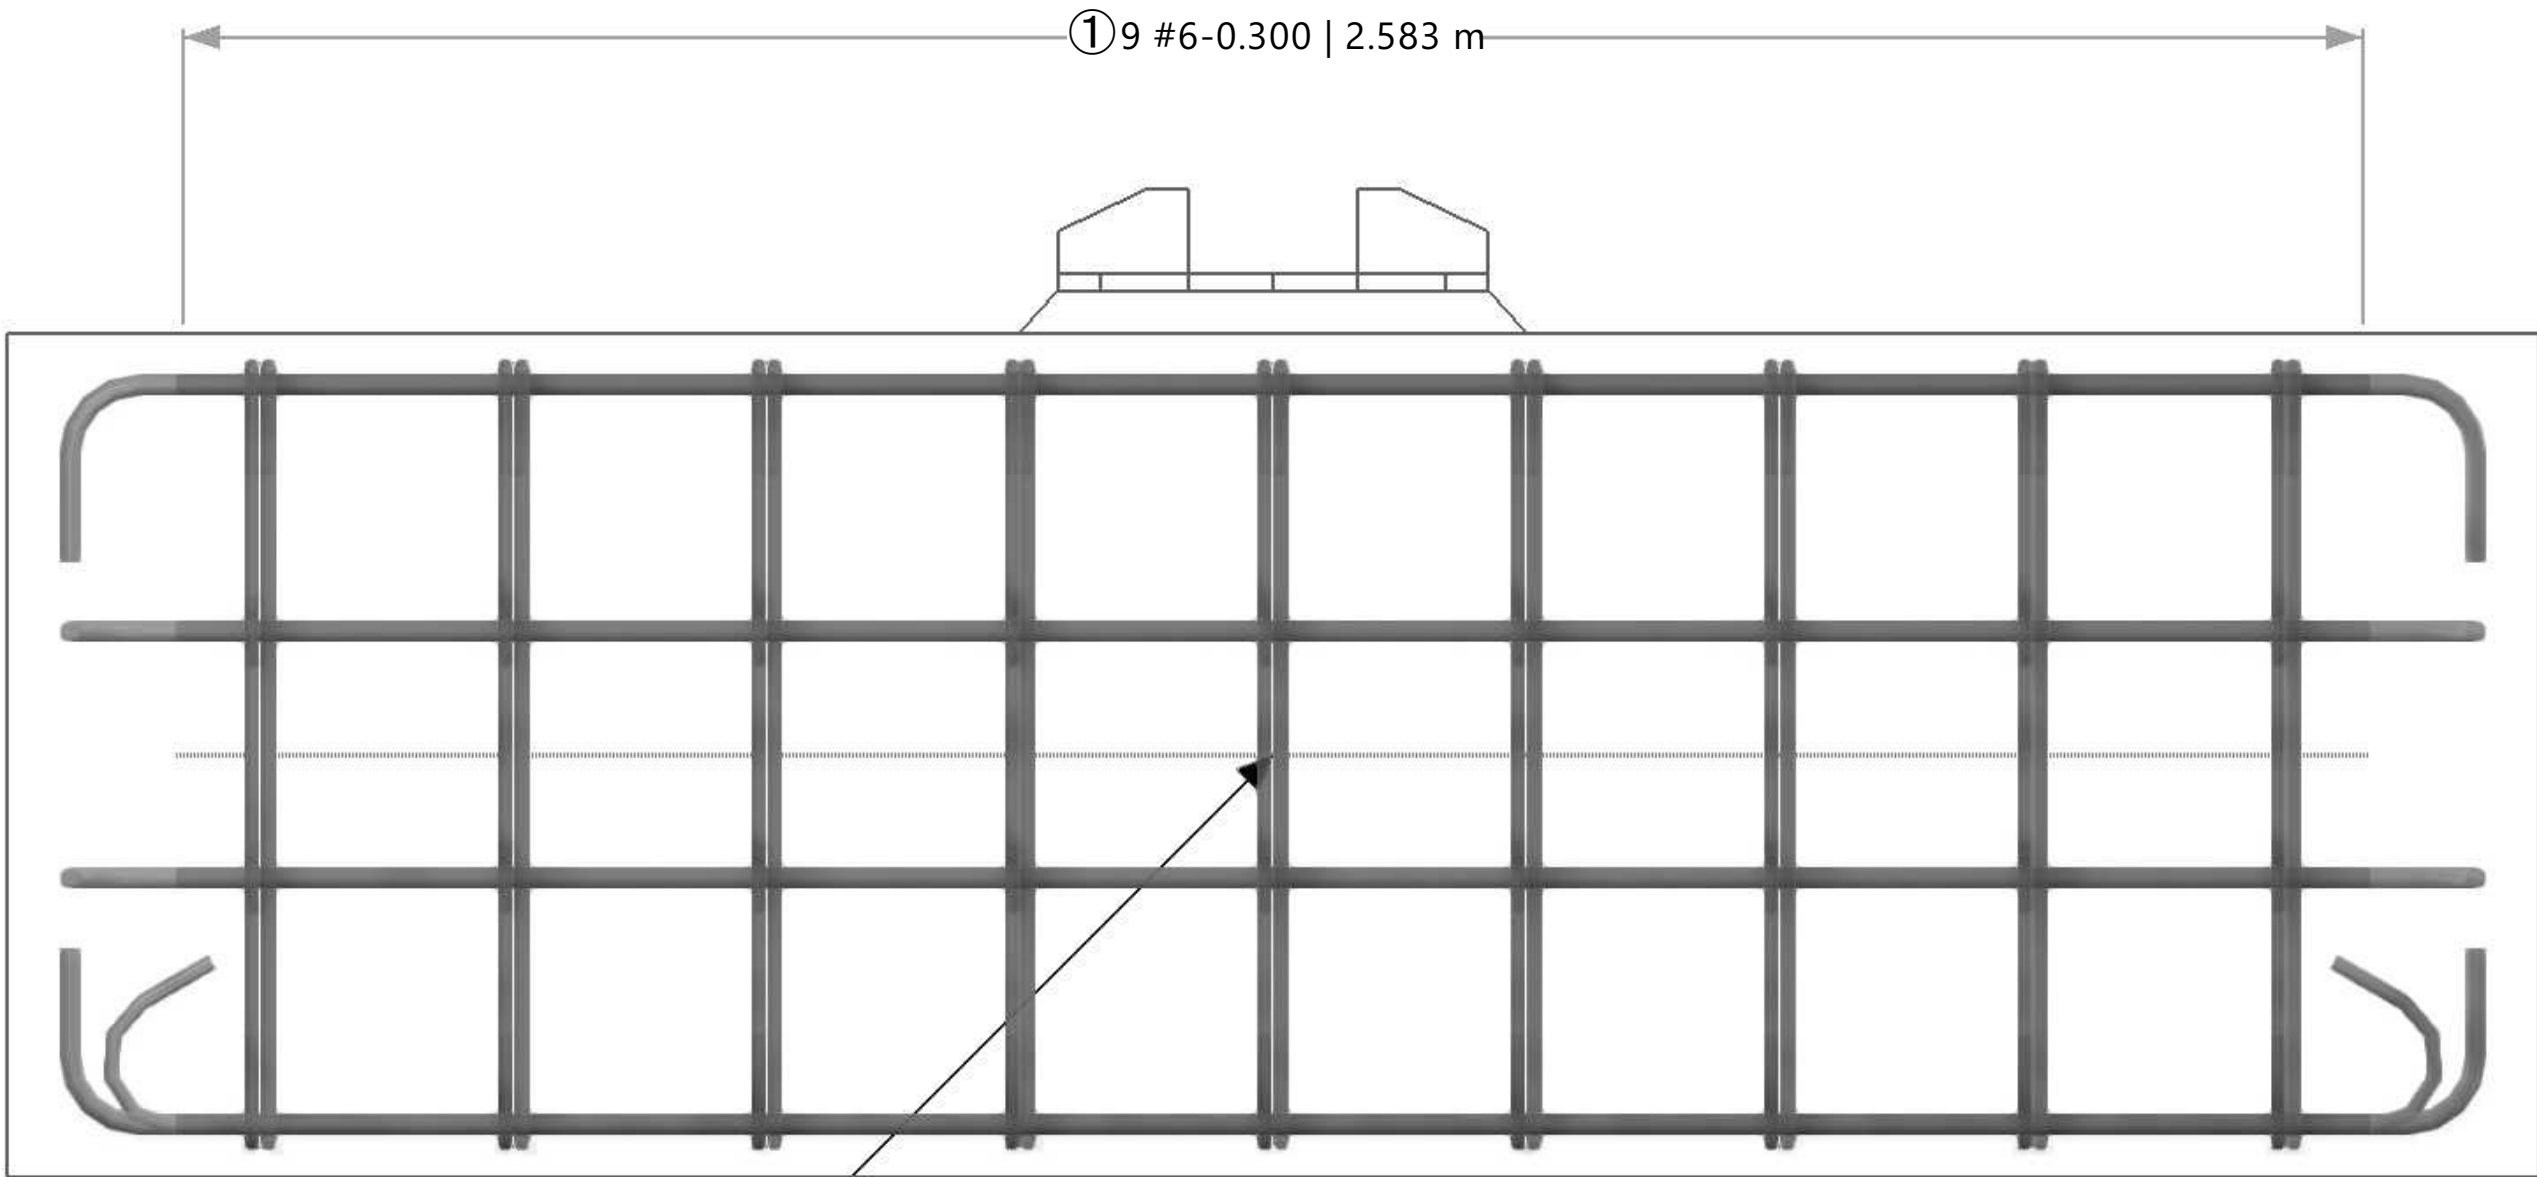

7.797 t
3.380 m³
R_M1 1300/1000
Concrete f'c = 4000 psi | ACI 318-19
CA1

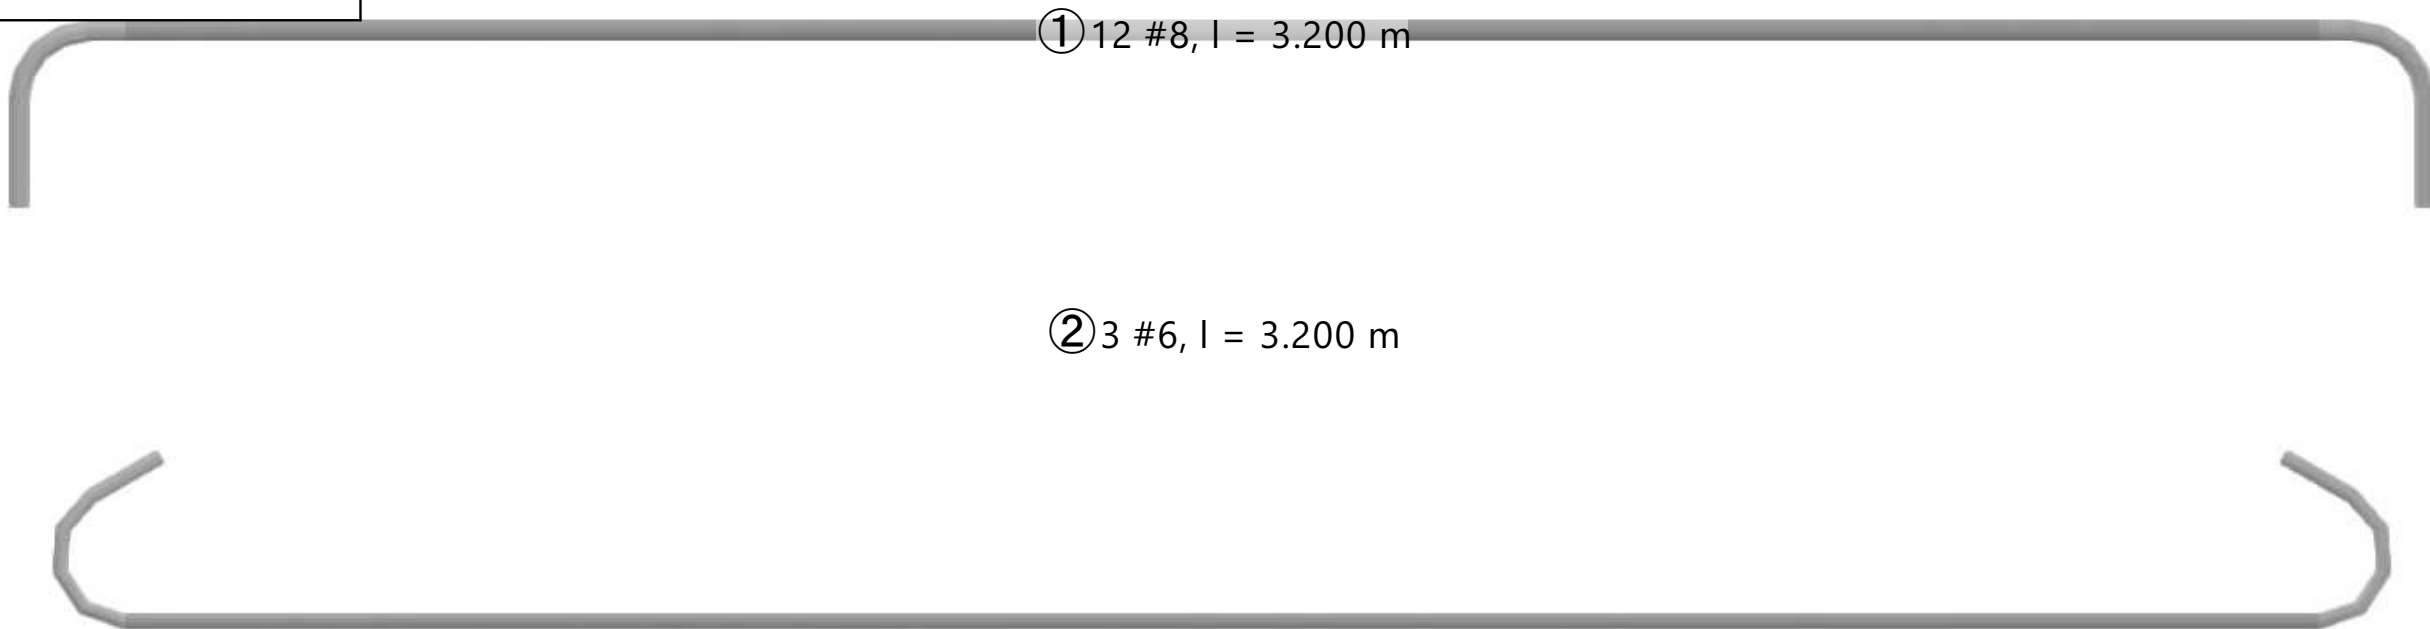

0.500 m

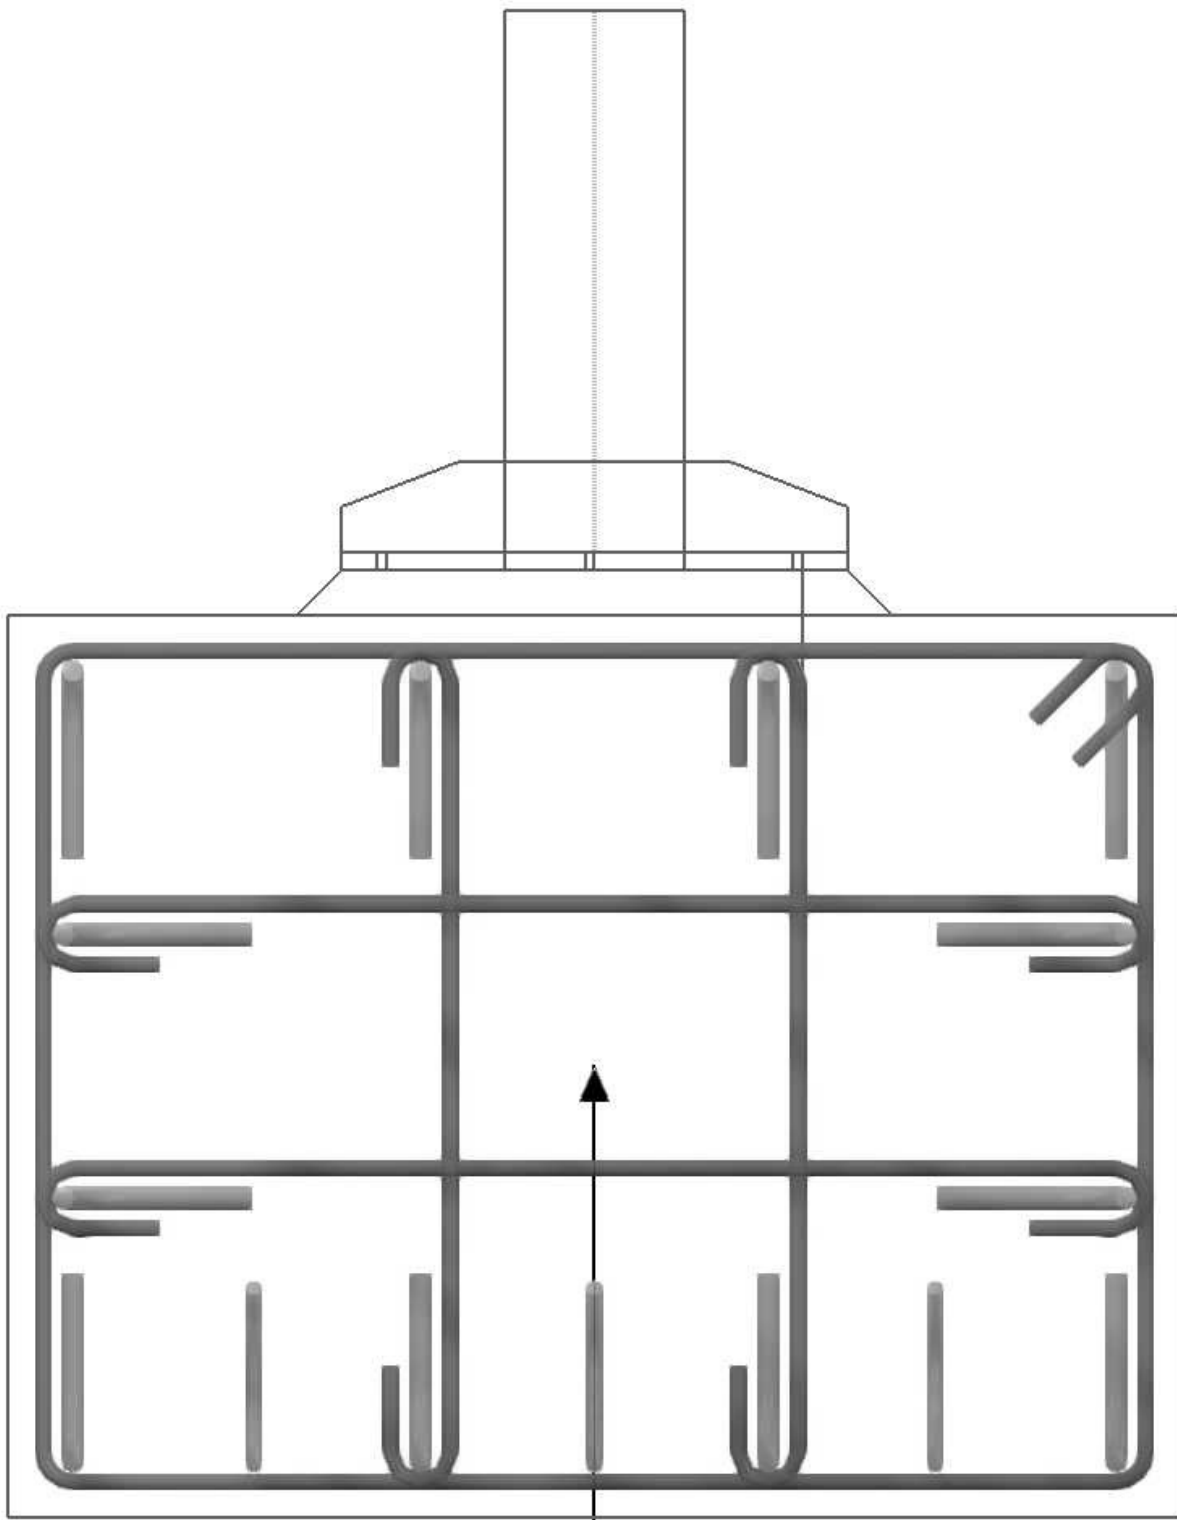

7.797 t
3.380 m³
R_M1 1300/1000
Concrete f'c = 4000 psi | ACI 318-19
CA1


0.500 m



H ARMADURAS PILOTES


Modo de visibilidad

En dirección +Y

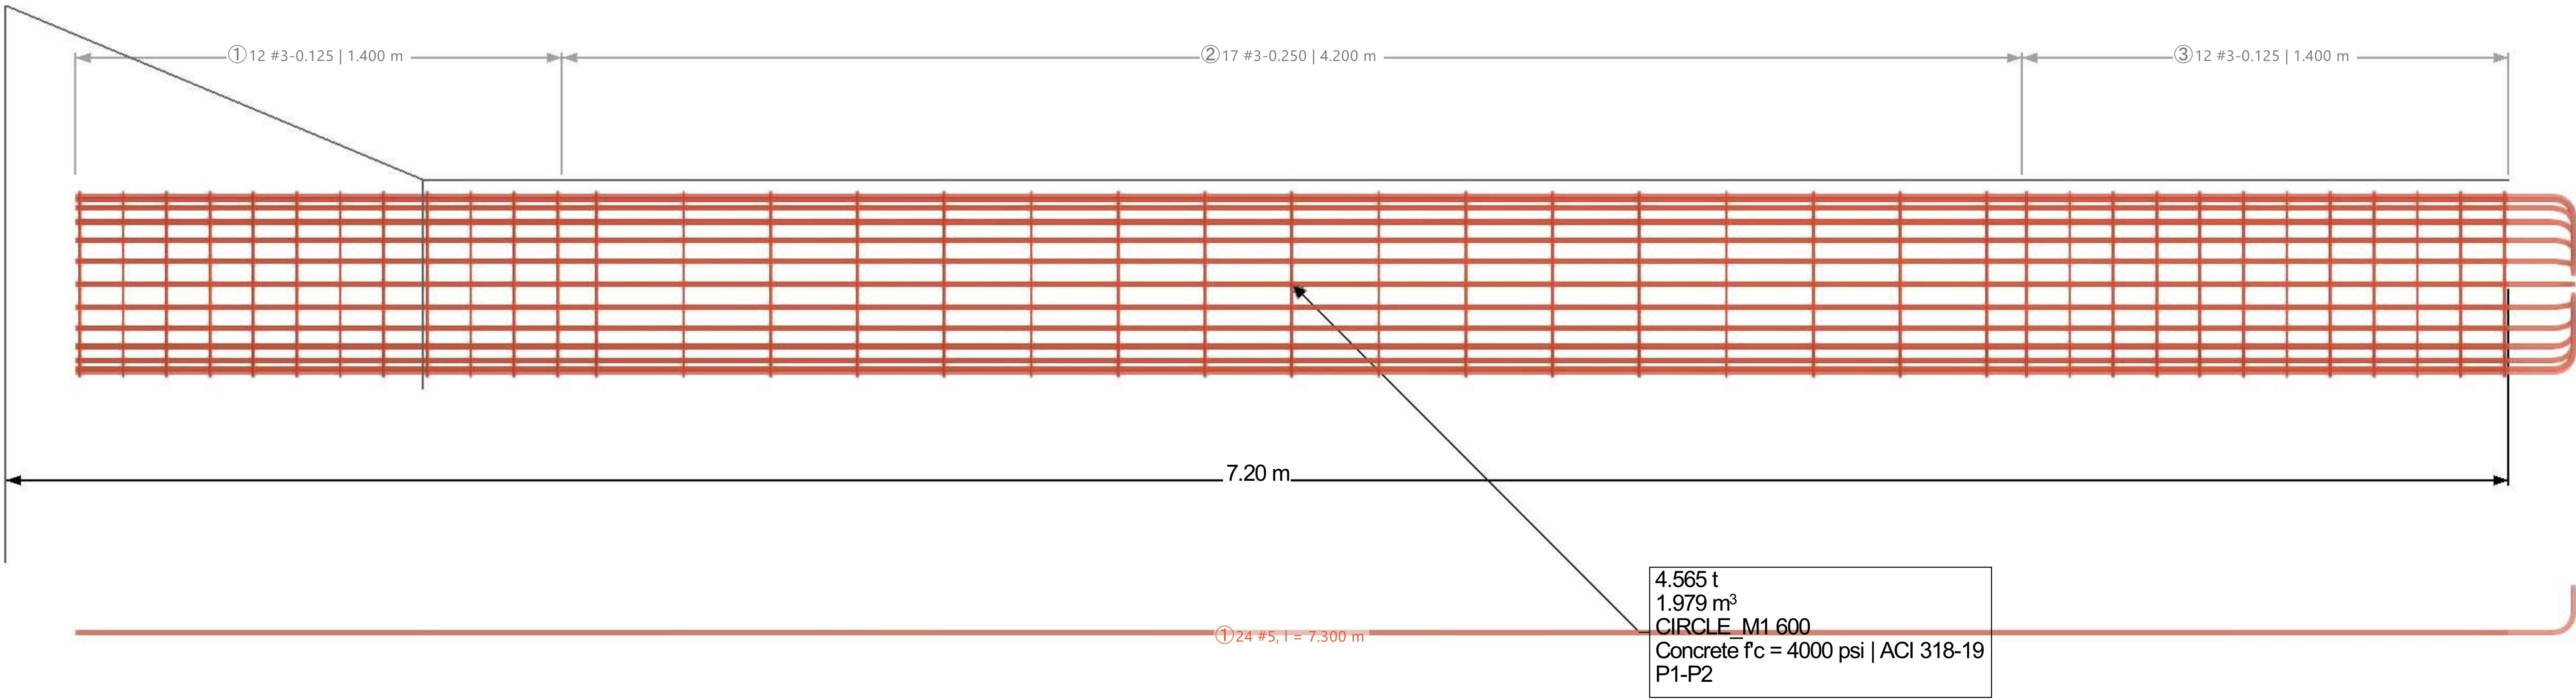

Modo de visibilidad

En dirección -Z

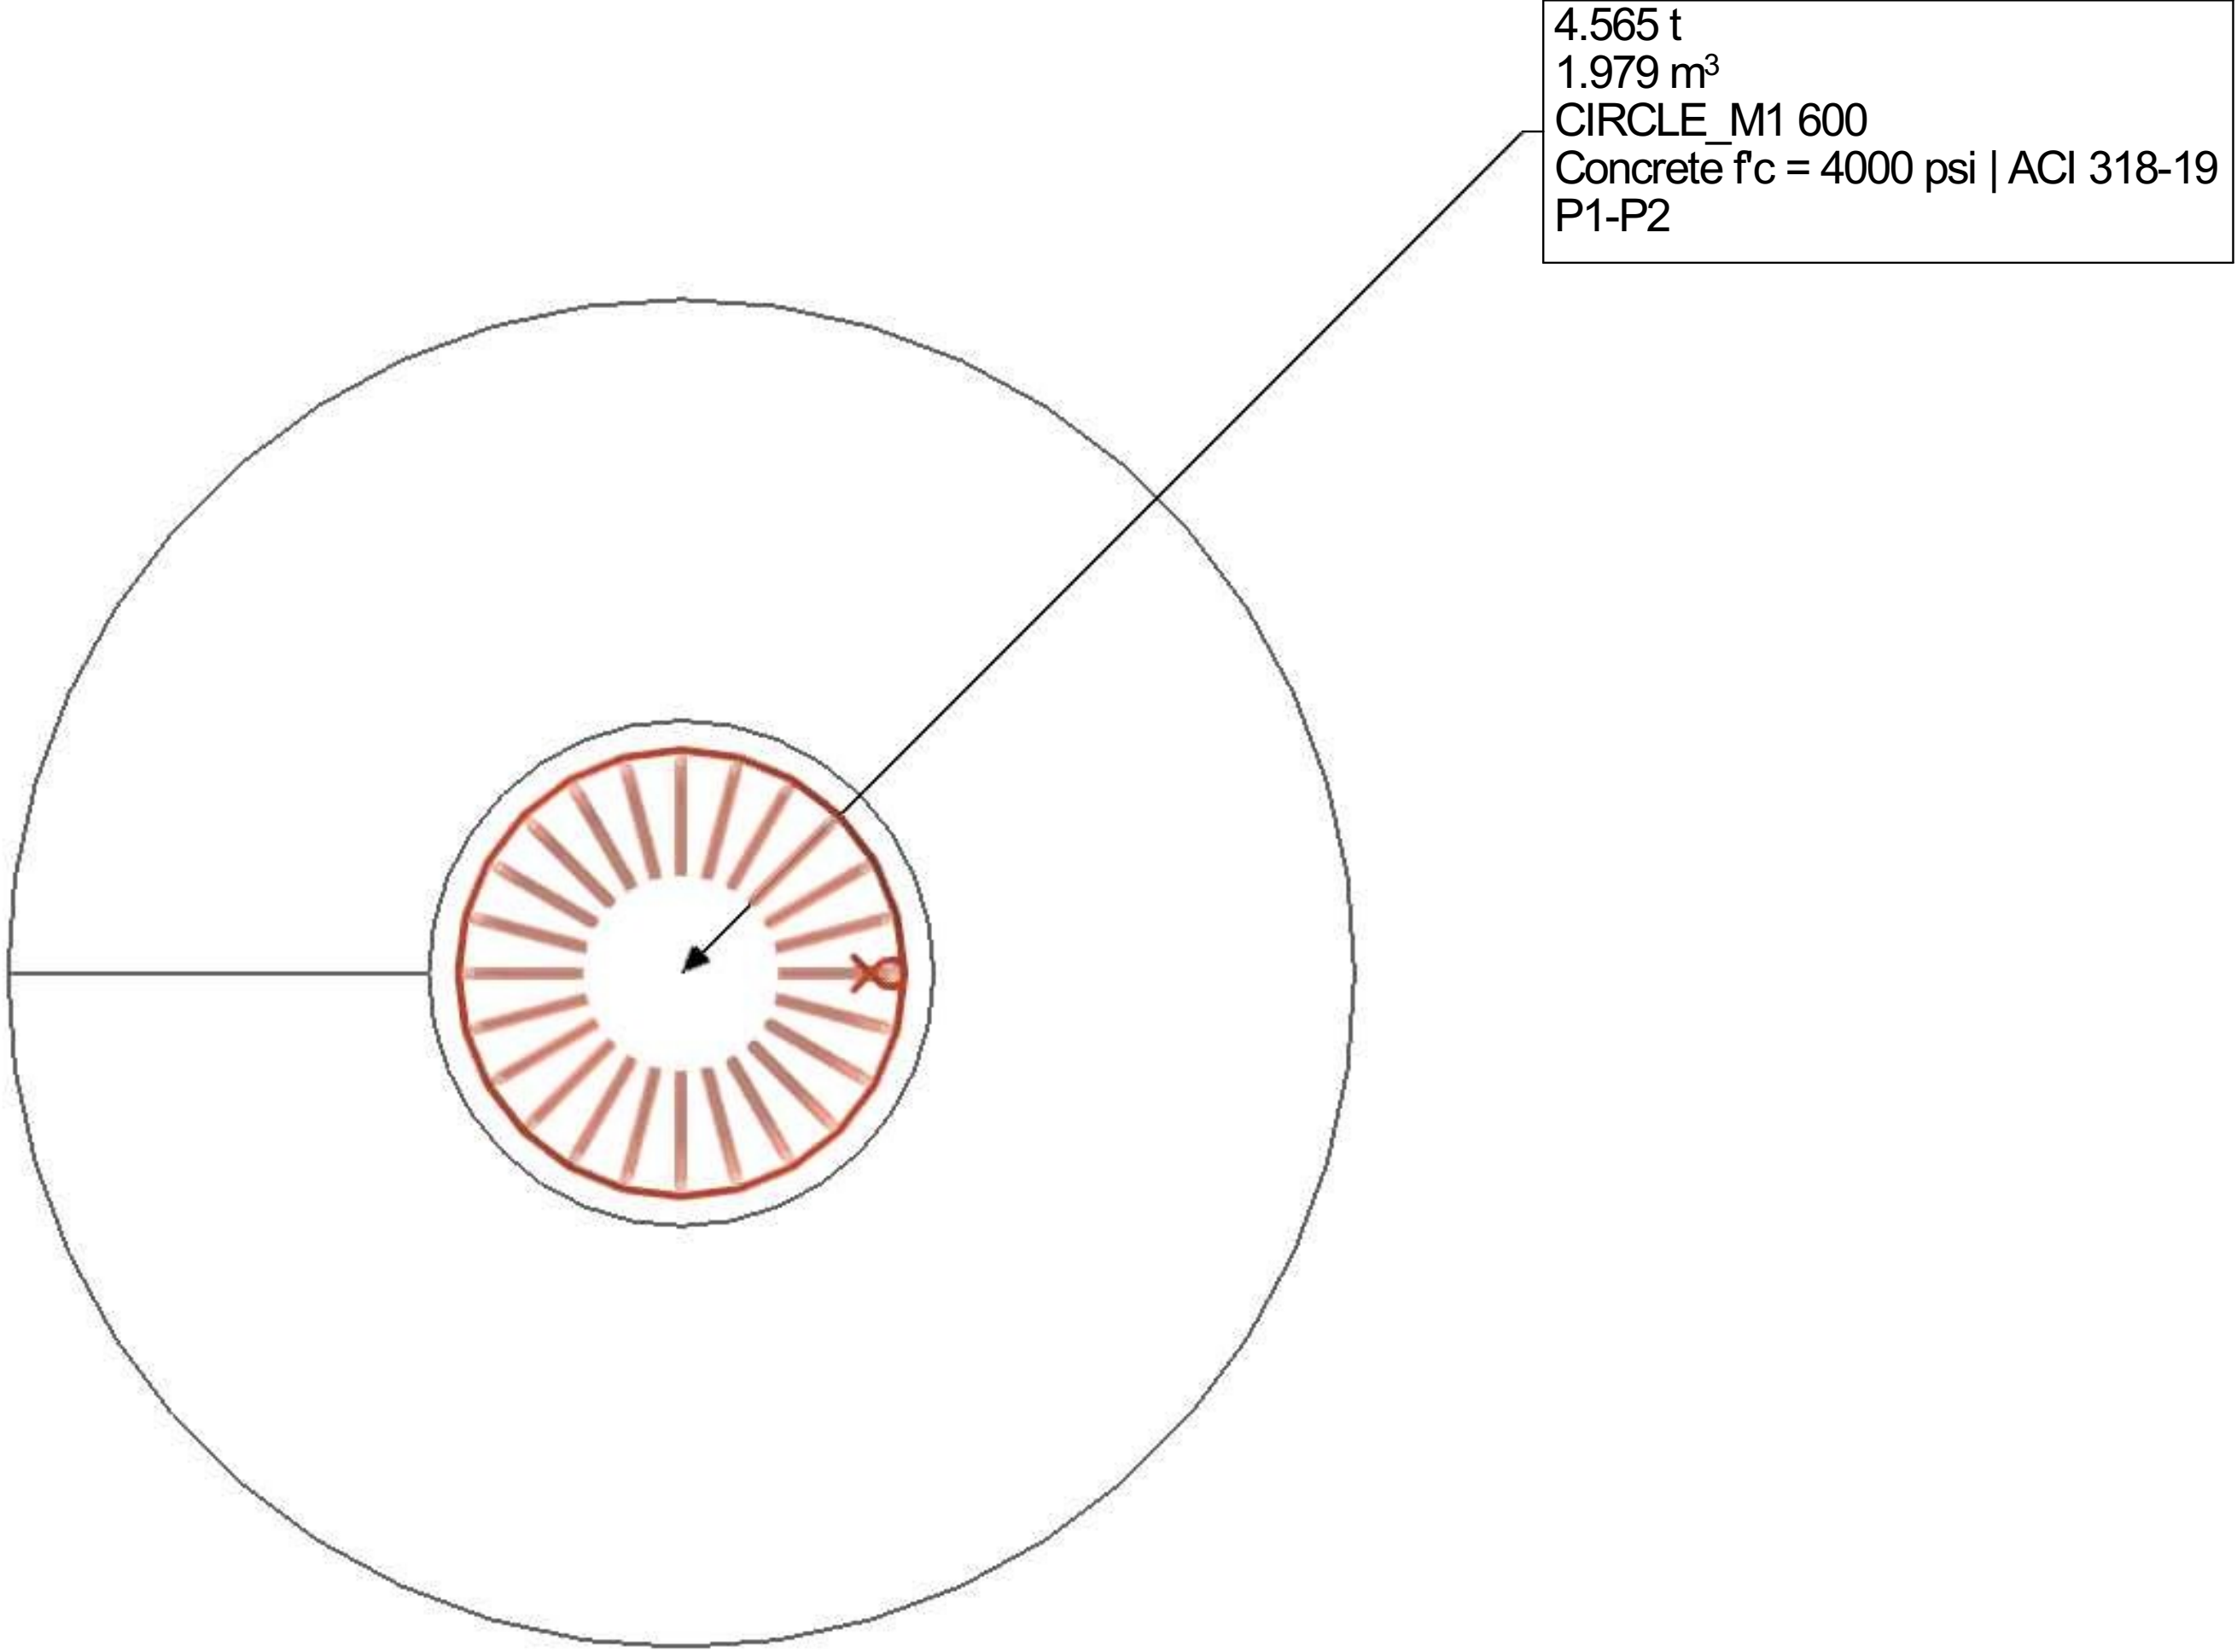




ARMADURAS PILOTES GRISES

Modo de visibilidad


En dirección +Y

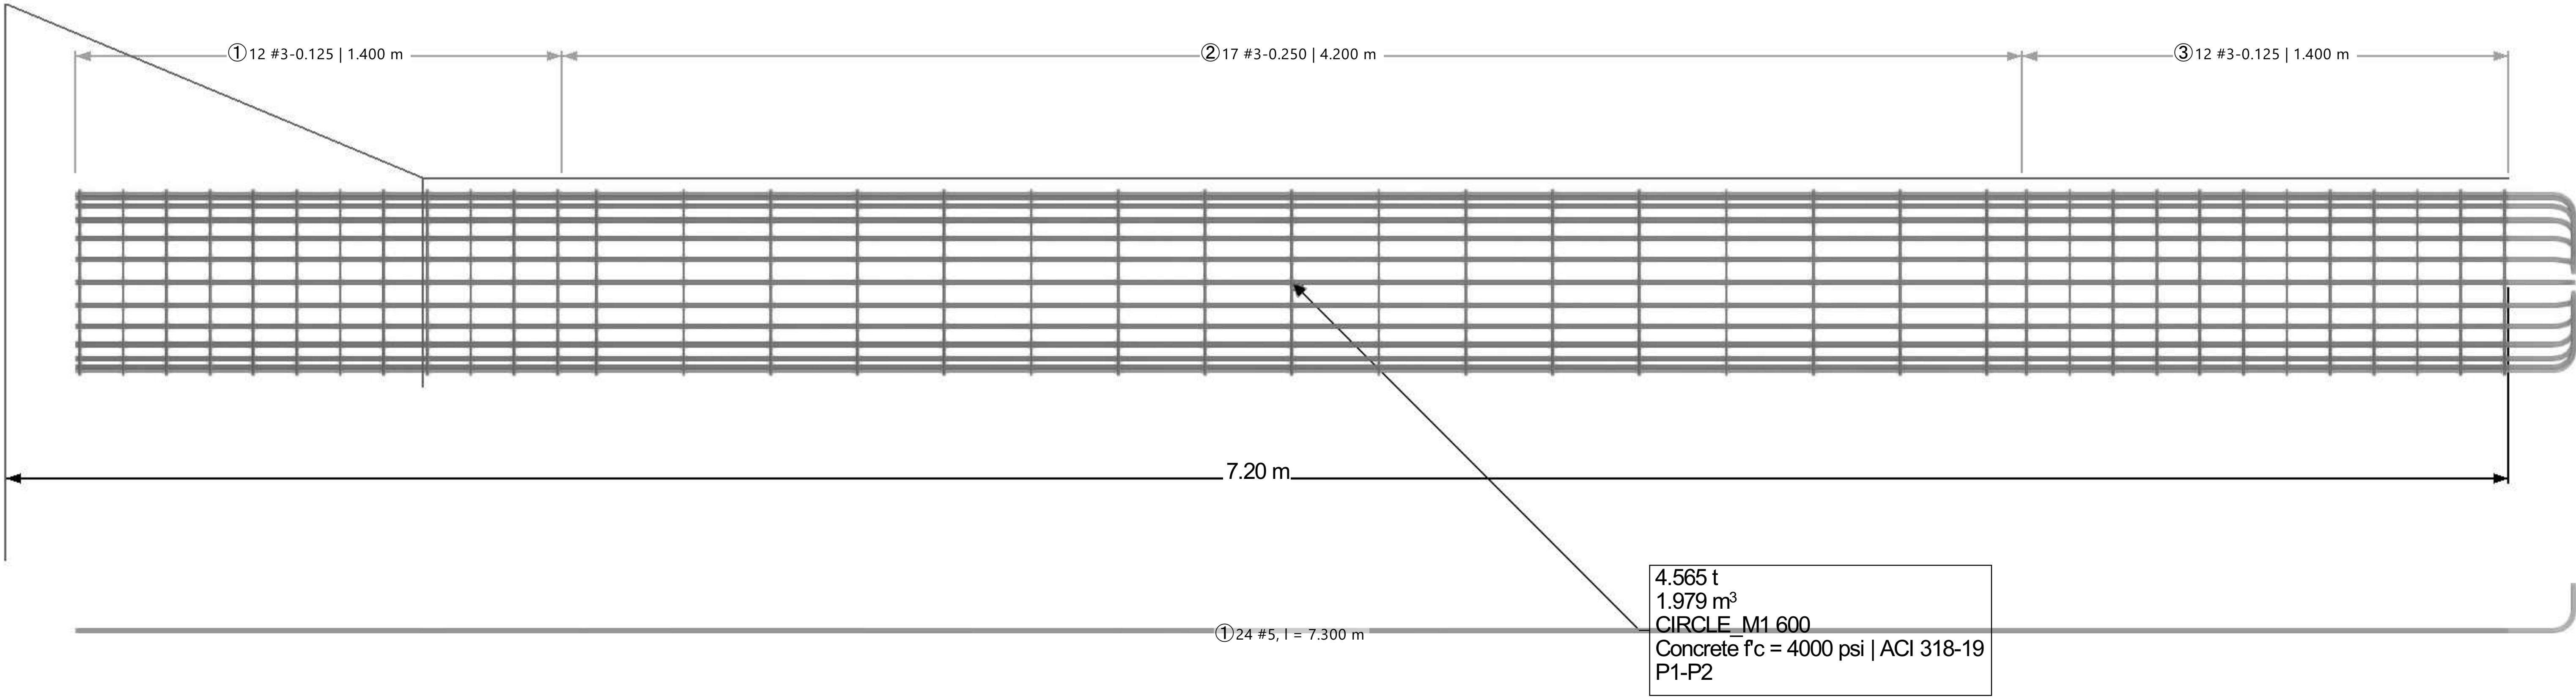

0.500 m

Modo de visibilidad

En dirección -Z

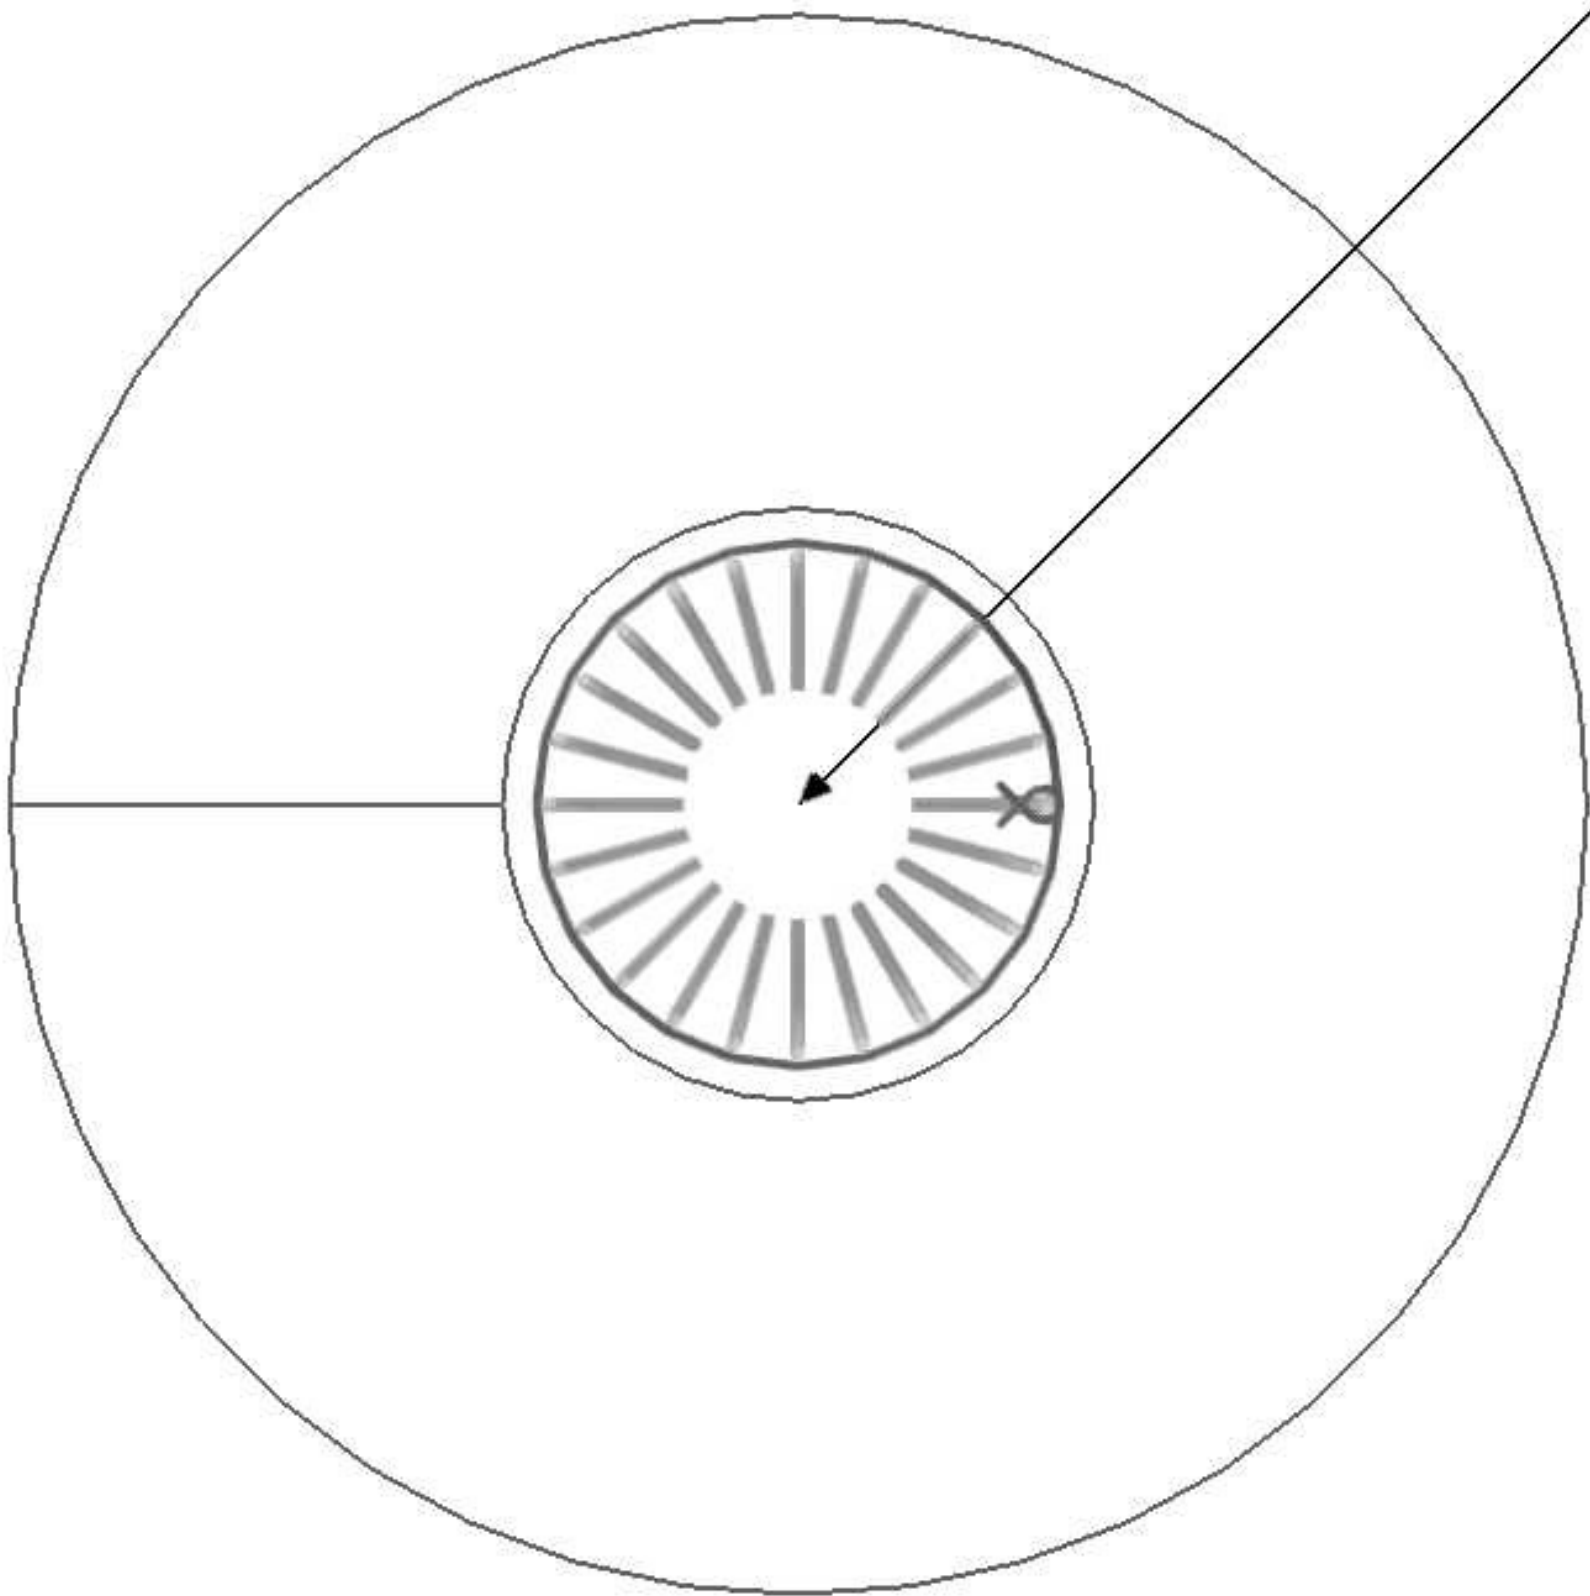

0.500 m